


6.999

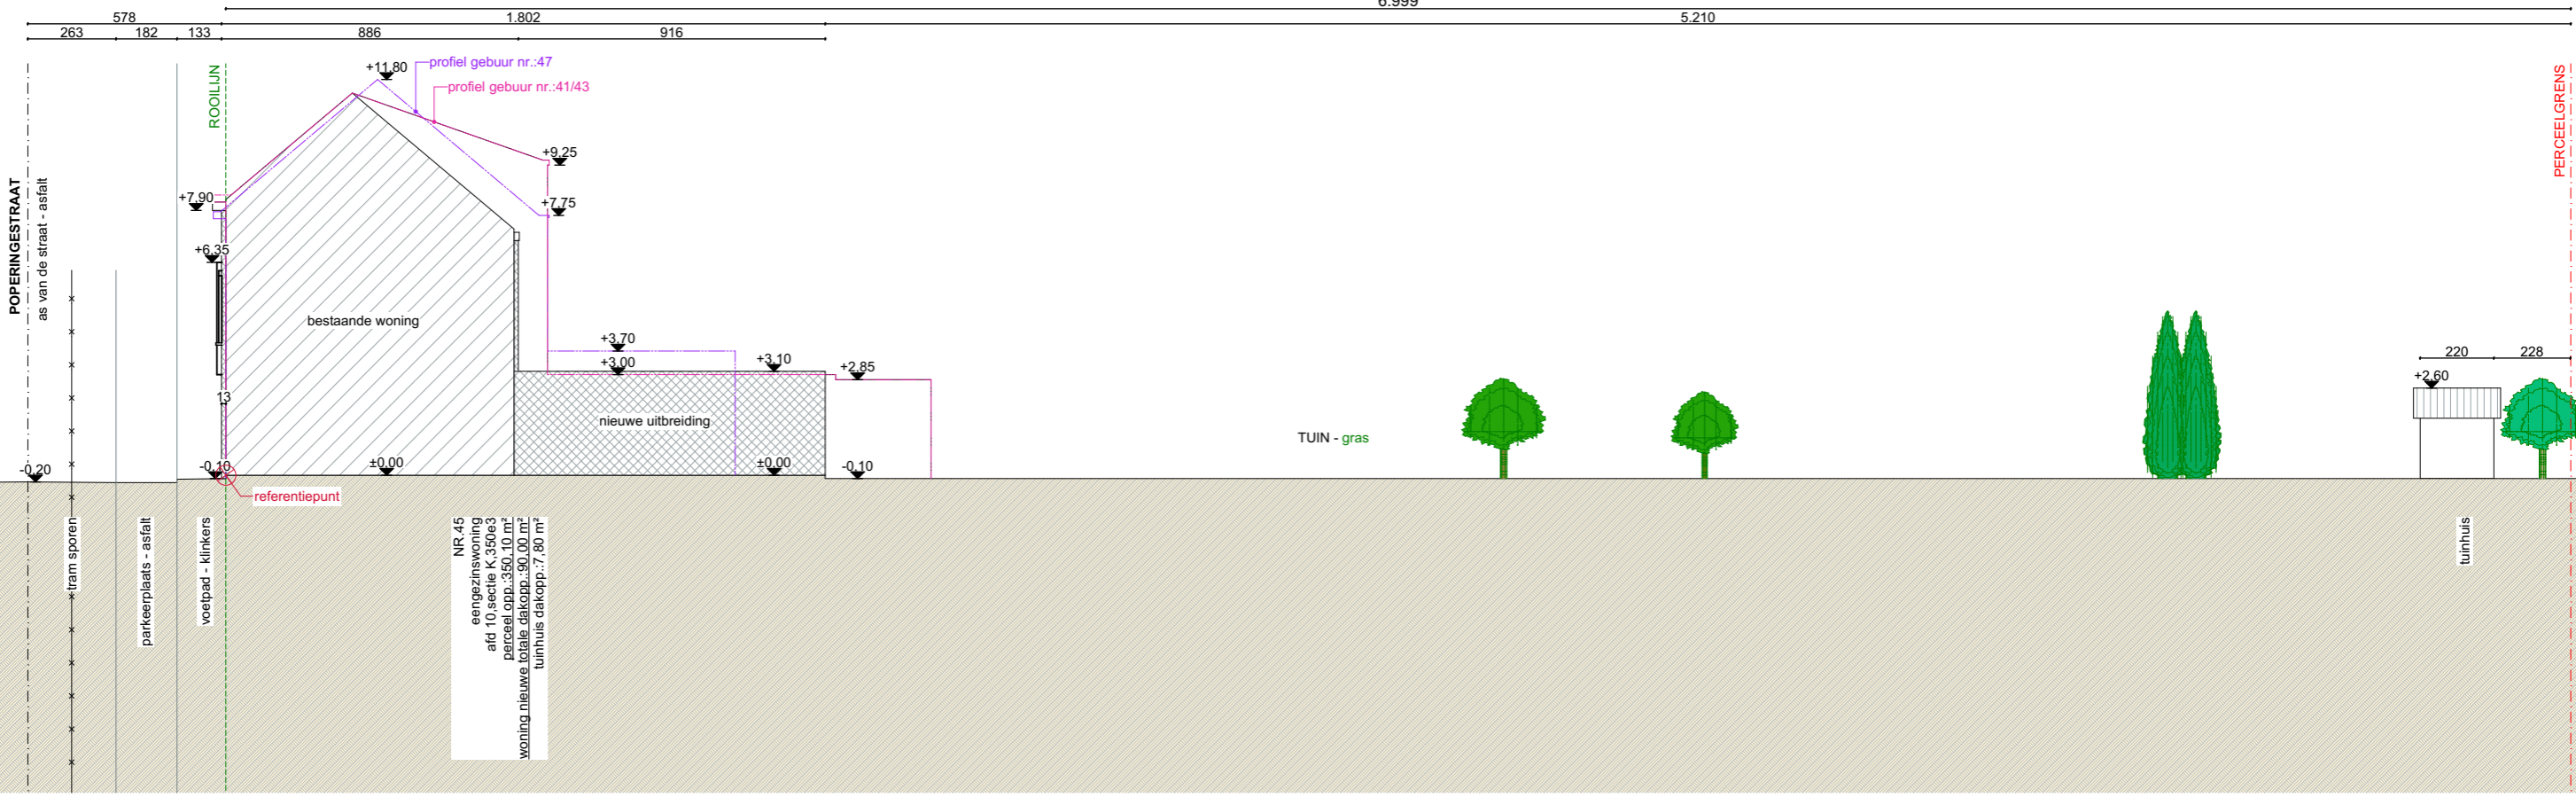

**ZIE BIJZONDERE  
VOORWAARDE(N)**

100 500

POPERINGESTRAAT 45 9000 GENT	DATUM	22/02/2026	FASE	PLAN
NIEUWE TOESTAND TERREINPROFIEL	SCHAAL	A3 1/200	BA	16/28
	PROJECTNR.	2025 21	