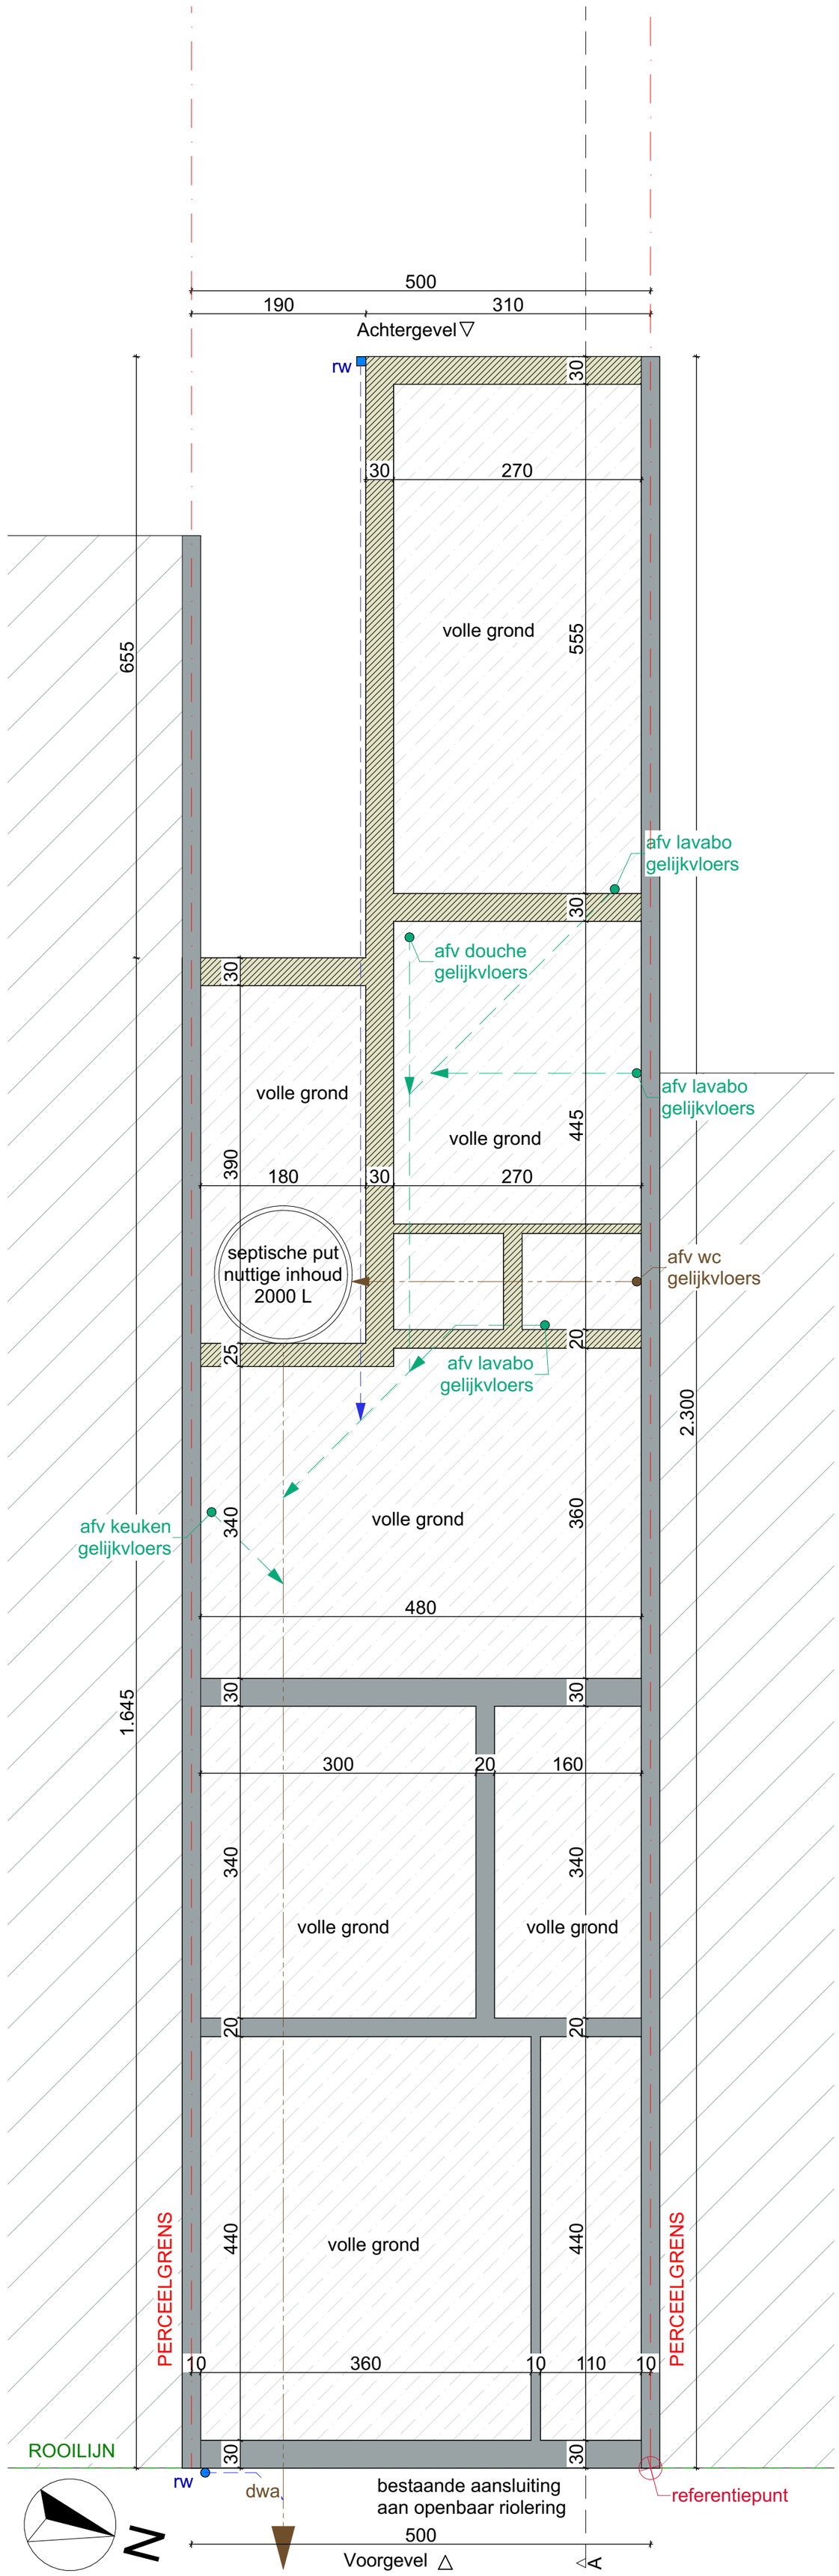

huishoudelijk afvalwater (HHW)

fecaliën (FEC)

regenwaterafvoer (RWA)

bestaande muur

af te breken

100 500

POPERINGESTRAAT 45 9000 GENT	DATUM 22/02/2026	FASE	PLAN
BESTAANDE TOESTAND KELDER-FUNDERING-RIOLERINGSPLAN	SCHAAL A2 1/50	BA	7/28
	PROJECTNR. 2025 21		

rukiye karanfil architecten