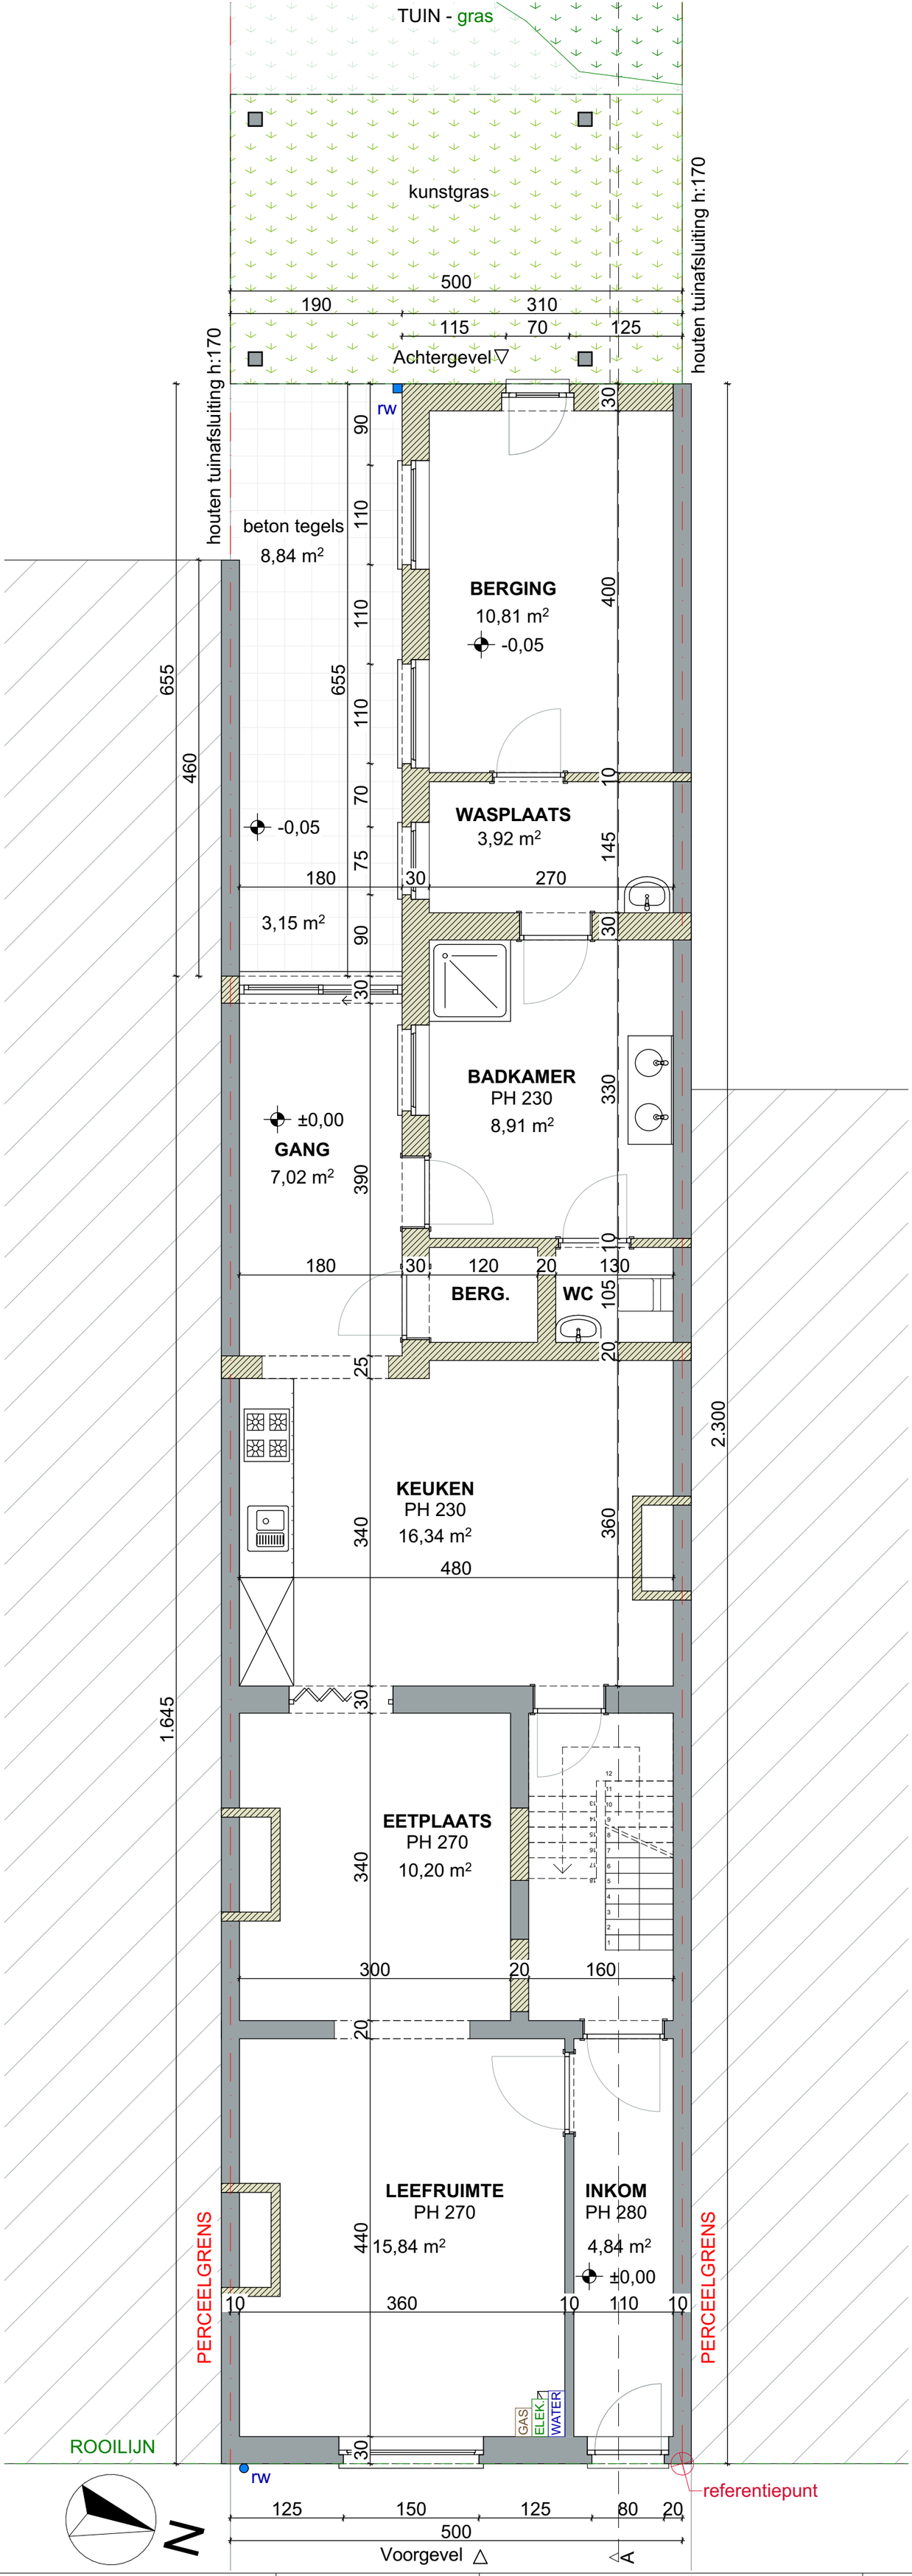

bestaande muur

af te breken

POPERINGESTRAAT 45 9000 GENT	DATUM 22/02/2026	FASE	PLAN
BESTAANDE TOESTAND GELIJKVLOERS	SCHAAL A2 1/50	BA	8/28
	PROJECTNR. 2025 21		

rukiye karanfil architecten