AANVRAAG VAN EEN OMGEVINGSVERGUNNING

PROJECTNAAM
Nieuw Gent - Agaatstraat & Berkhoutsheide

LOCATIE
Berkhoutsheide 18 - 20
9000 Gent

KADASTRAKE GEG.
kadastrale geg. GENT Afdeling 8 sectie H nummer 653l2
GENT Afdeling 8 sectie H nummer 653s2
GENT Afdeling 8 sectie H nummer 653m2
GENT Afdeling 8 sectie H nummer 653n2
GENT Afdeling 8 sectie H nummer 653p2
GENT Afdeling 8 sectie H nummer 653r2

OMSCHRIJVING	SCHAAL	DATUM
BERKHOUTSHEIDE plan tweede verdieping	1/100	25-10-2023
FASE	VERSIE	FORMAAT
vergunningsaanvraag	a.	A1

schaal 1/100 0 5m

ARCHITECTEN

BLAF architecten bv
Poststraat 100
9160 Lokeren
België
t: +32 9 349 67 77
e: info@blaf.be

DENC studio bv
Dublinstraat 35 bus 0011
9000 Gent
België
t: +32 9 373 83 43
e: info@denc-studio.be
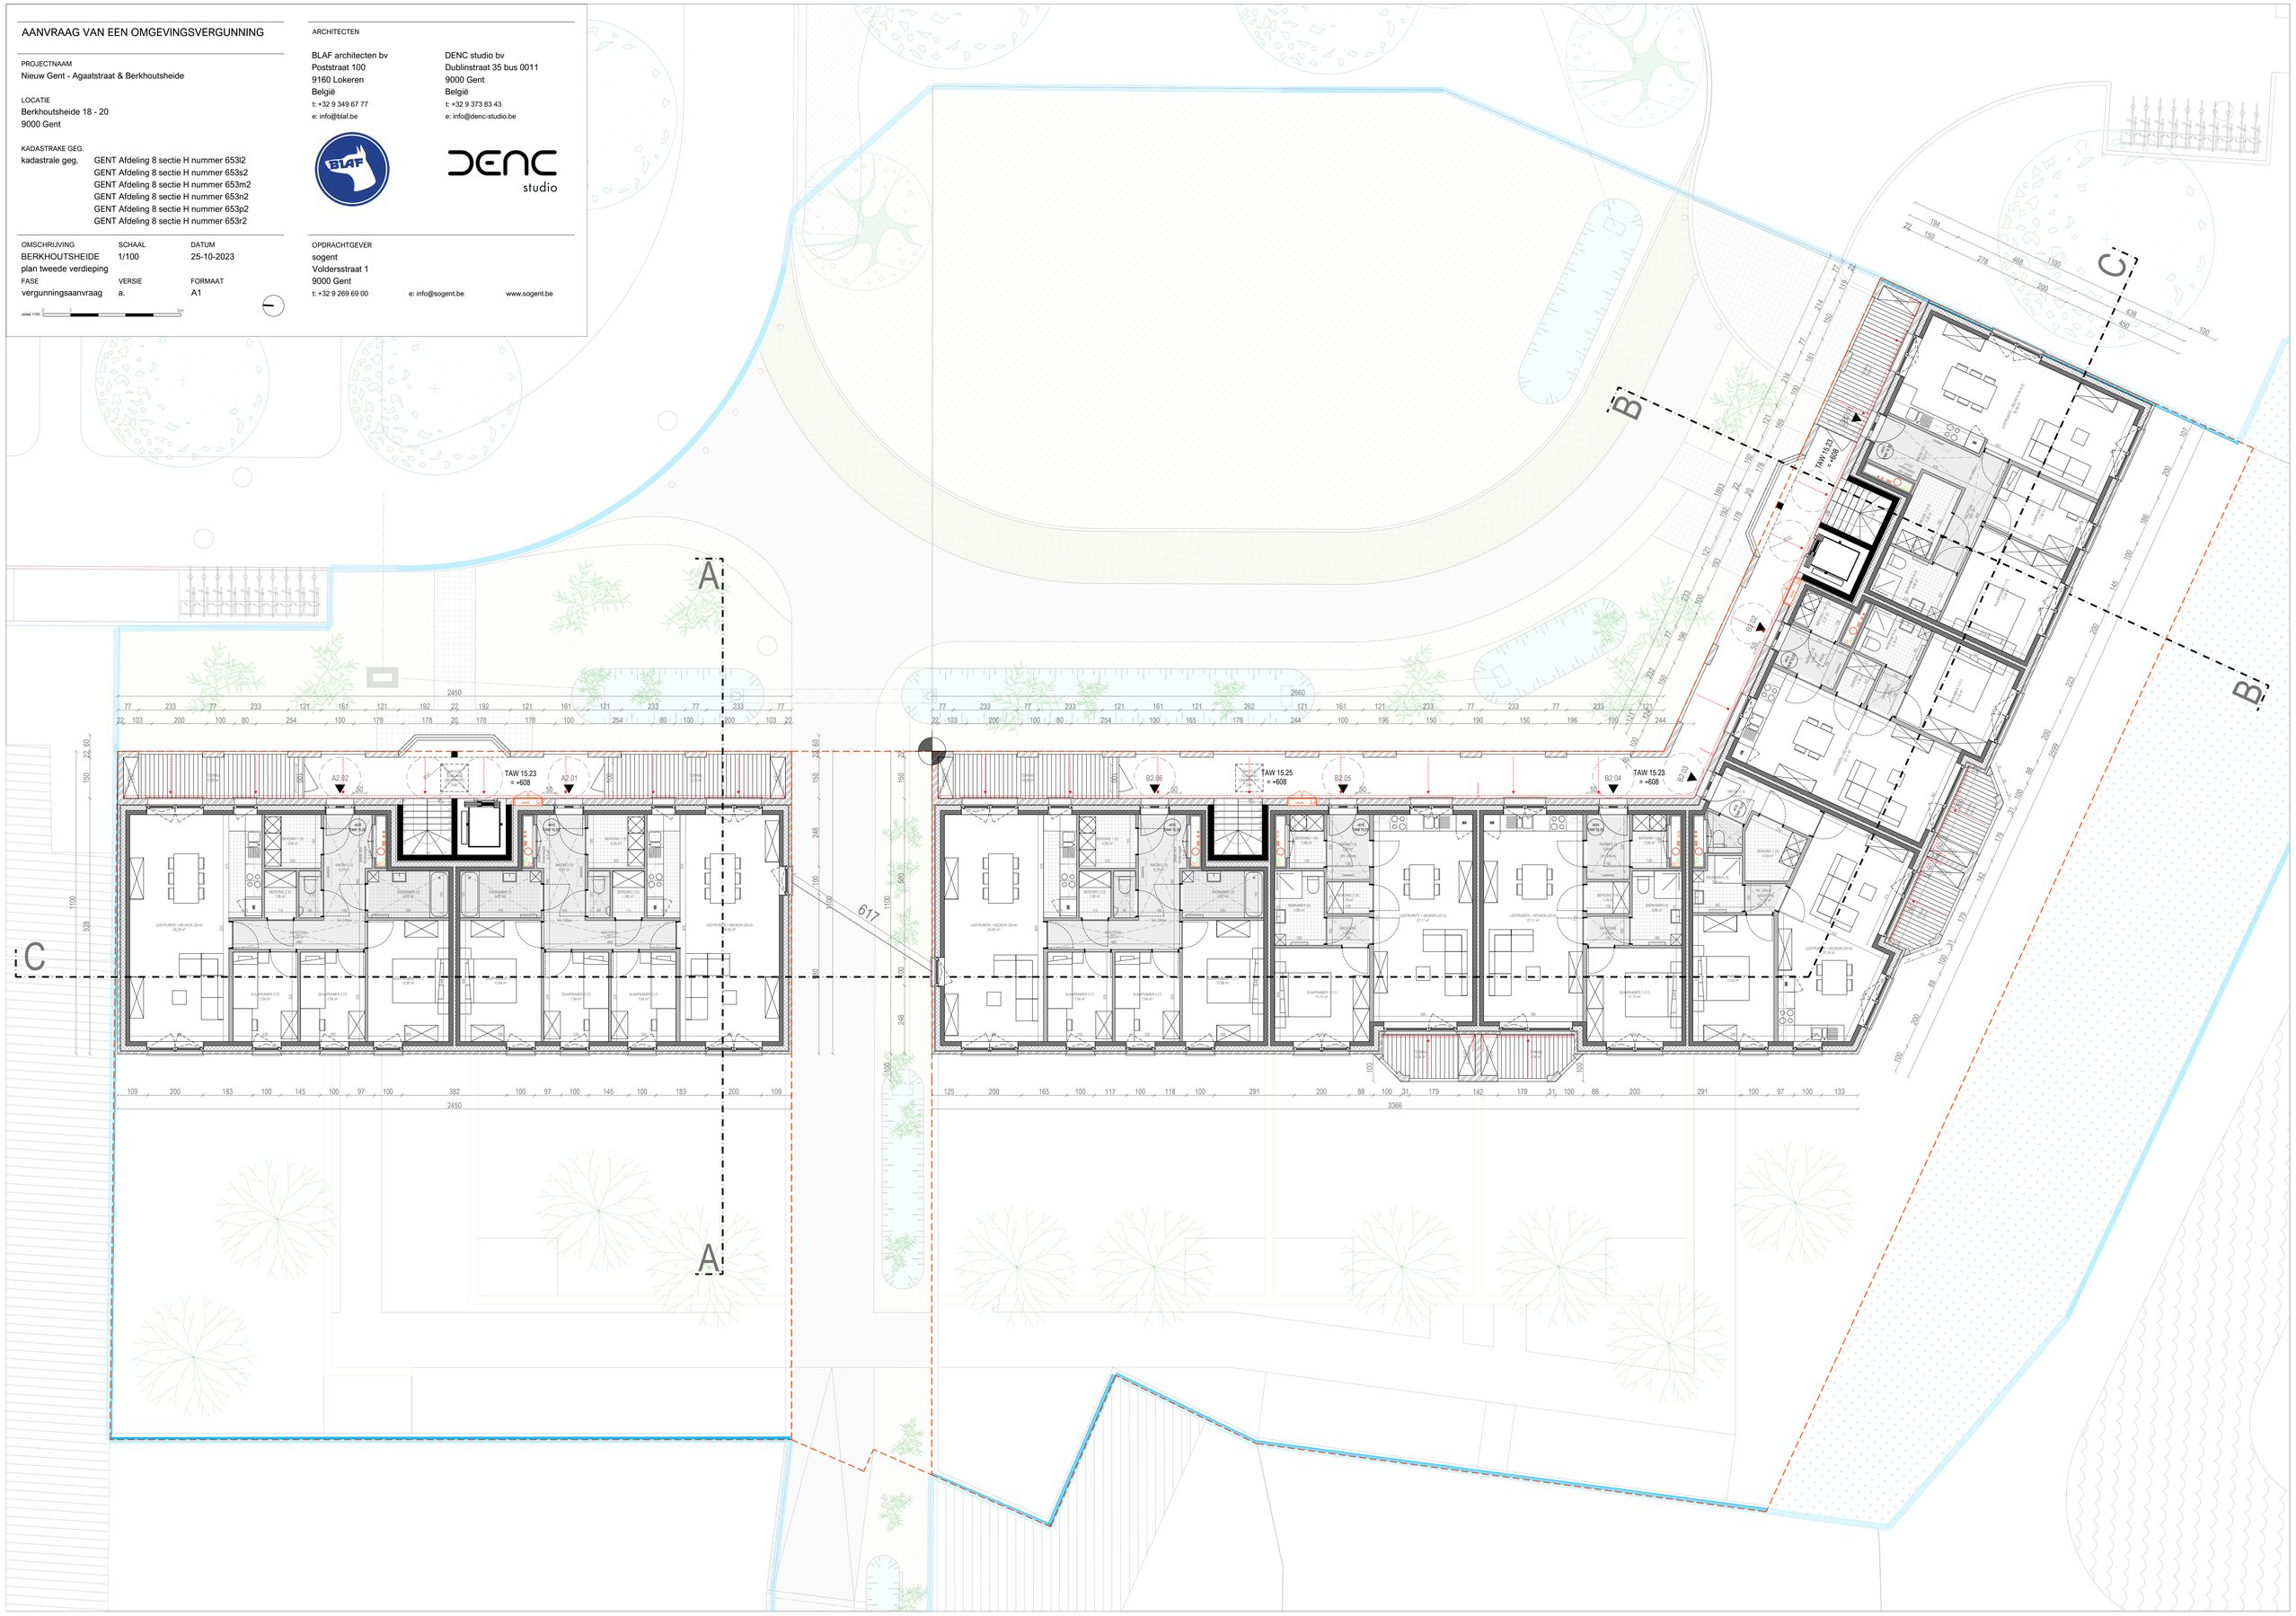
OPDRACHTGEVER
sogent
Voldersstraat 1
9000 Gent
t: +32 9 269 69 00 e: info@sogent.be www.sogent.be