

AANVRAAG VAN EEN OMGEVINGSVERGUNNING

PROJECTNAAM  
Nieuw Gent - Agaatstraat & Berkhoutseide

LOCATIE  
Berkhoutseide 18 - 20  
9000 Gent

KADASTRALE GEG.  
kadastrale geg. GENT Afdeling 8 sectie H nummer 653i2  
GENT Afdeling 8 sectie H nummer 653a2  
GENT Afdeling 8 sectie H nummer 653m2  
GENT Afdeling 8 sectie H nummer 653n2  
GENT Afdeling 8 sectie H nummer 653p2  
GENT Afdeling 8 sectie H nummer 653r2

OMSCHRIJVING  
BERKHOUTSHEIDE  
zigevels gebouw A  
FASE  
vergunningaanvraag

SCHAAL  
1/100  
VERSIE  
a.

DATUM  
25-10-2023  
FORMAAT  
A1


ARCHITECTEN

BLAF architecten bv  
Poststraat 100  
9160 Lokeren  
België  
t: +32 9 349 67 77  
e: info@blaf.be



DENC studio bv  
Dublinstraat 35 bus 0011  
9000 Gent  
België  
t: +32 9 373 83 43  
e: info@denc-studio.be

OPDRACHTGEVER  
sogent  
Voldersstraat 1  
9000 Gent  
t: +32 9 269 69 00  
e: info@sogent.be  
www.sogent.be

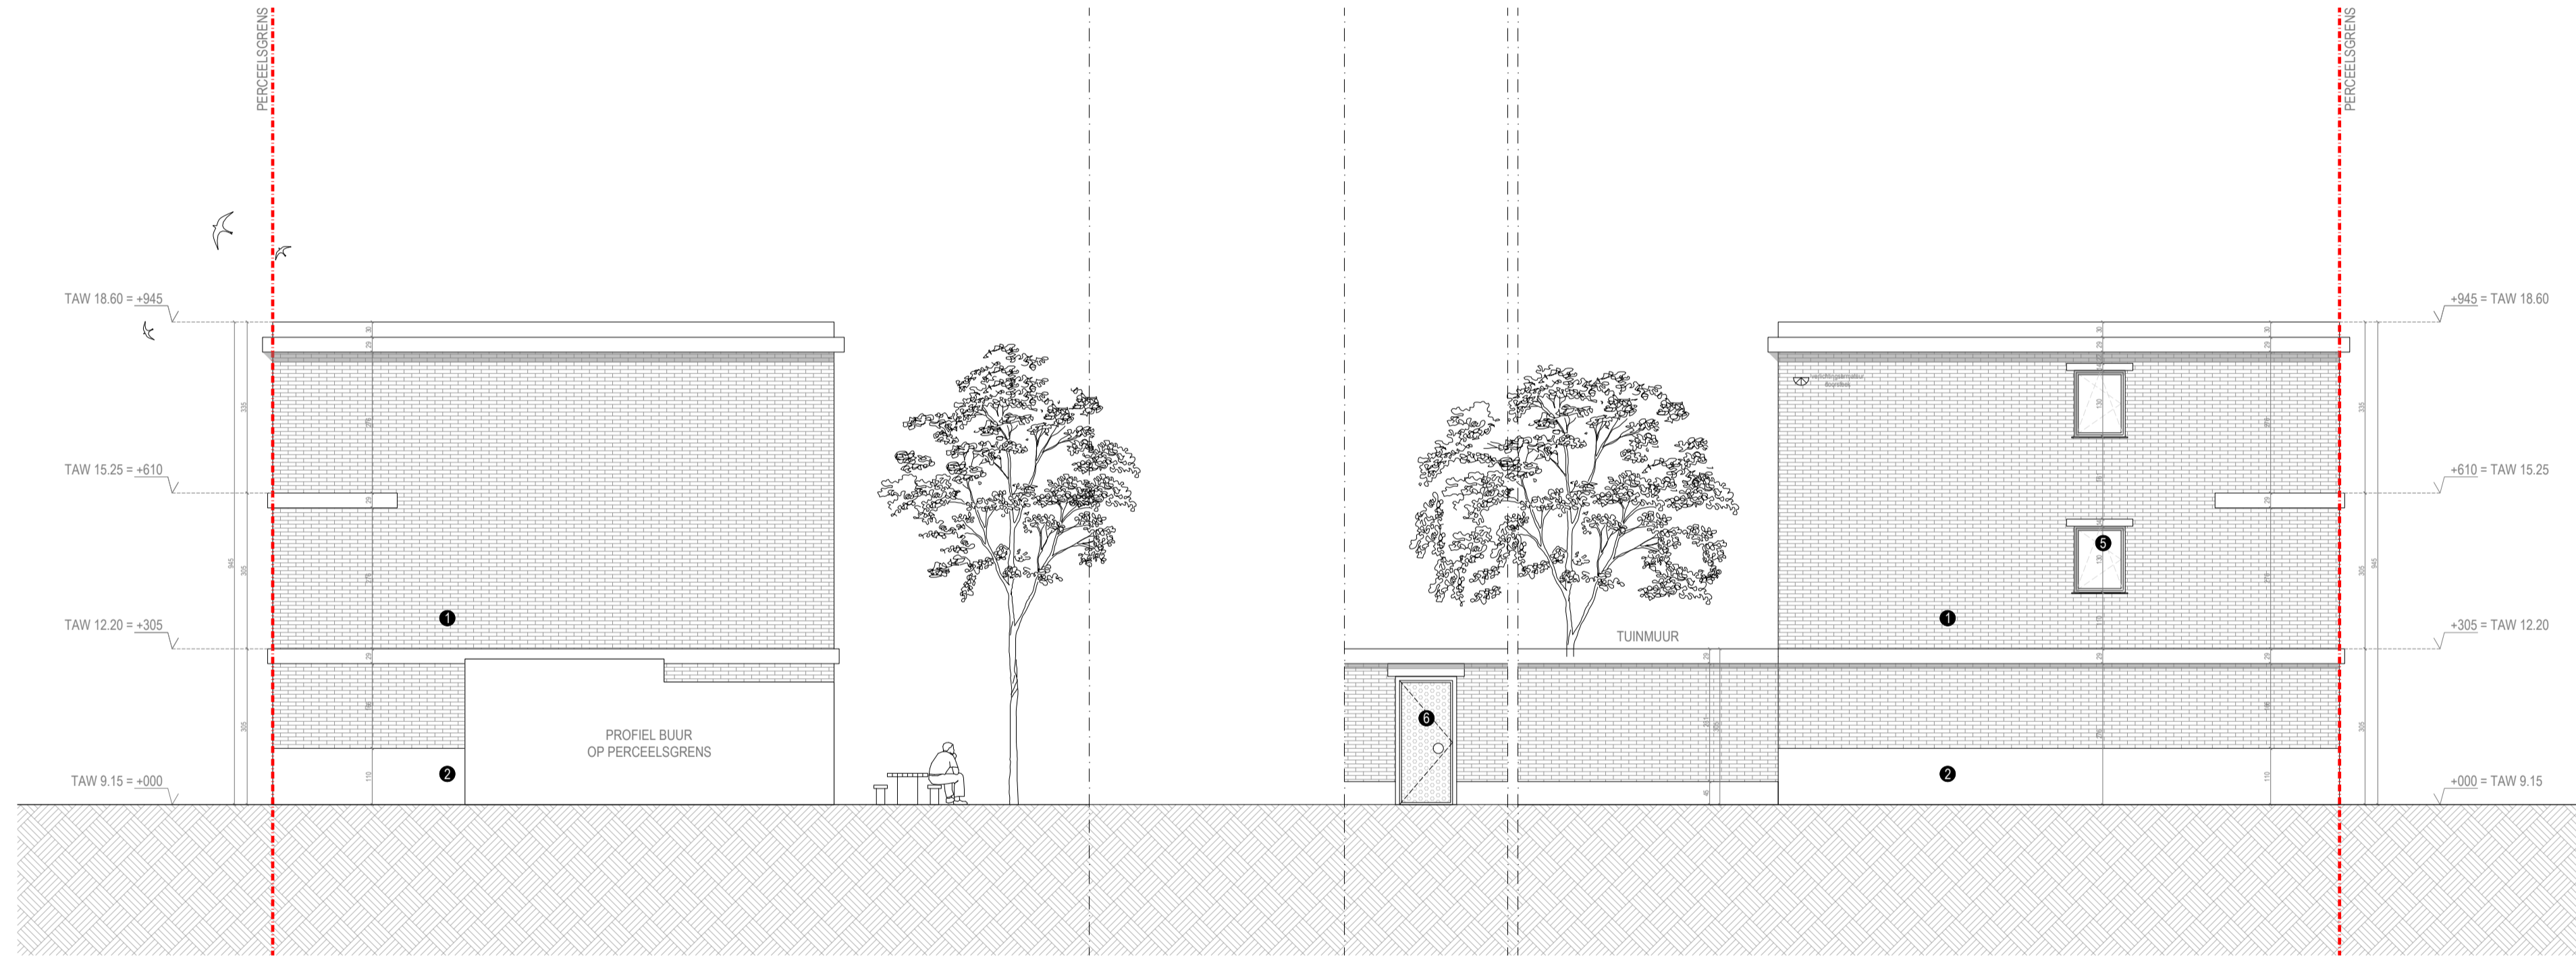

GEVEL NAAR BUUR

GEVEL DOORSTEEK