

**AANVRAAG VAN EEN OMGEVINGSVERGUNNING
WIJZIGING VAN WERKEN IN UITVOERING**

PROJECTNAAM
Nieuw Gent - Aagaatstraat & Berkhoutseide

LOCATIE
Berkhoutseide 18 - 20
9000 Gent

KADASTRALE GEG.
kadastrale geg. GENT Afdeling 8 sectie H nummer 653i2
GENT Afdeling 8 sectie H nummer 653a2
GENT Afdeling 8 sectie H nummer 653m2
GENT Afdeling 8 sectie H nummer 653n2
GENT Afdeling 8 sectie H nummer 653p2
GENT Afdeling 8 sectie H nummer 653r2

OMSCHRIJVING	SCHAAL	DATUM
BERKHOUTSEIDE zigevels gebouw A	1/100	09-12-2025
FASE uitvoeringsdossier	VERSIE a.	FORMAAT A1

ARCHITECTEN

BLAF architecten bv
Poststraat 100
9160 Lokeren
België
t: +32 9 349 67 77
e: info@blaf.be




DENC studio bv
Dublinstraat 35 bus 0011
9000 Gent
België
t: +32 9 373 83 43
e: info@denc-studio.be

OPDRACHTGEVER
sogent
Voldersstraat 1
9000 Gent
t: +32 9 269 69 00
e: info@sogent.be
www.sogent.be



NIEUWE TOESTAND = BESTAANDE TOESTAND

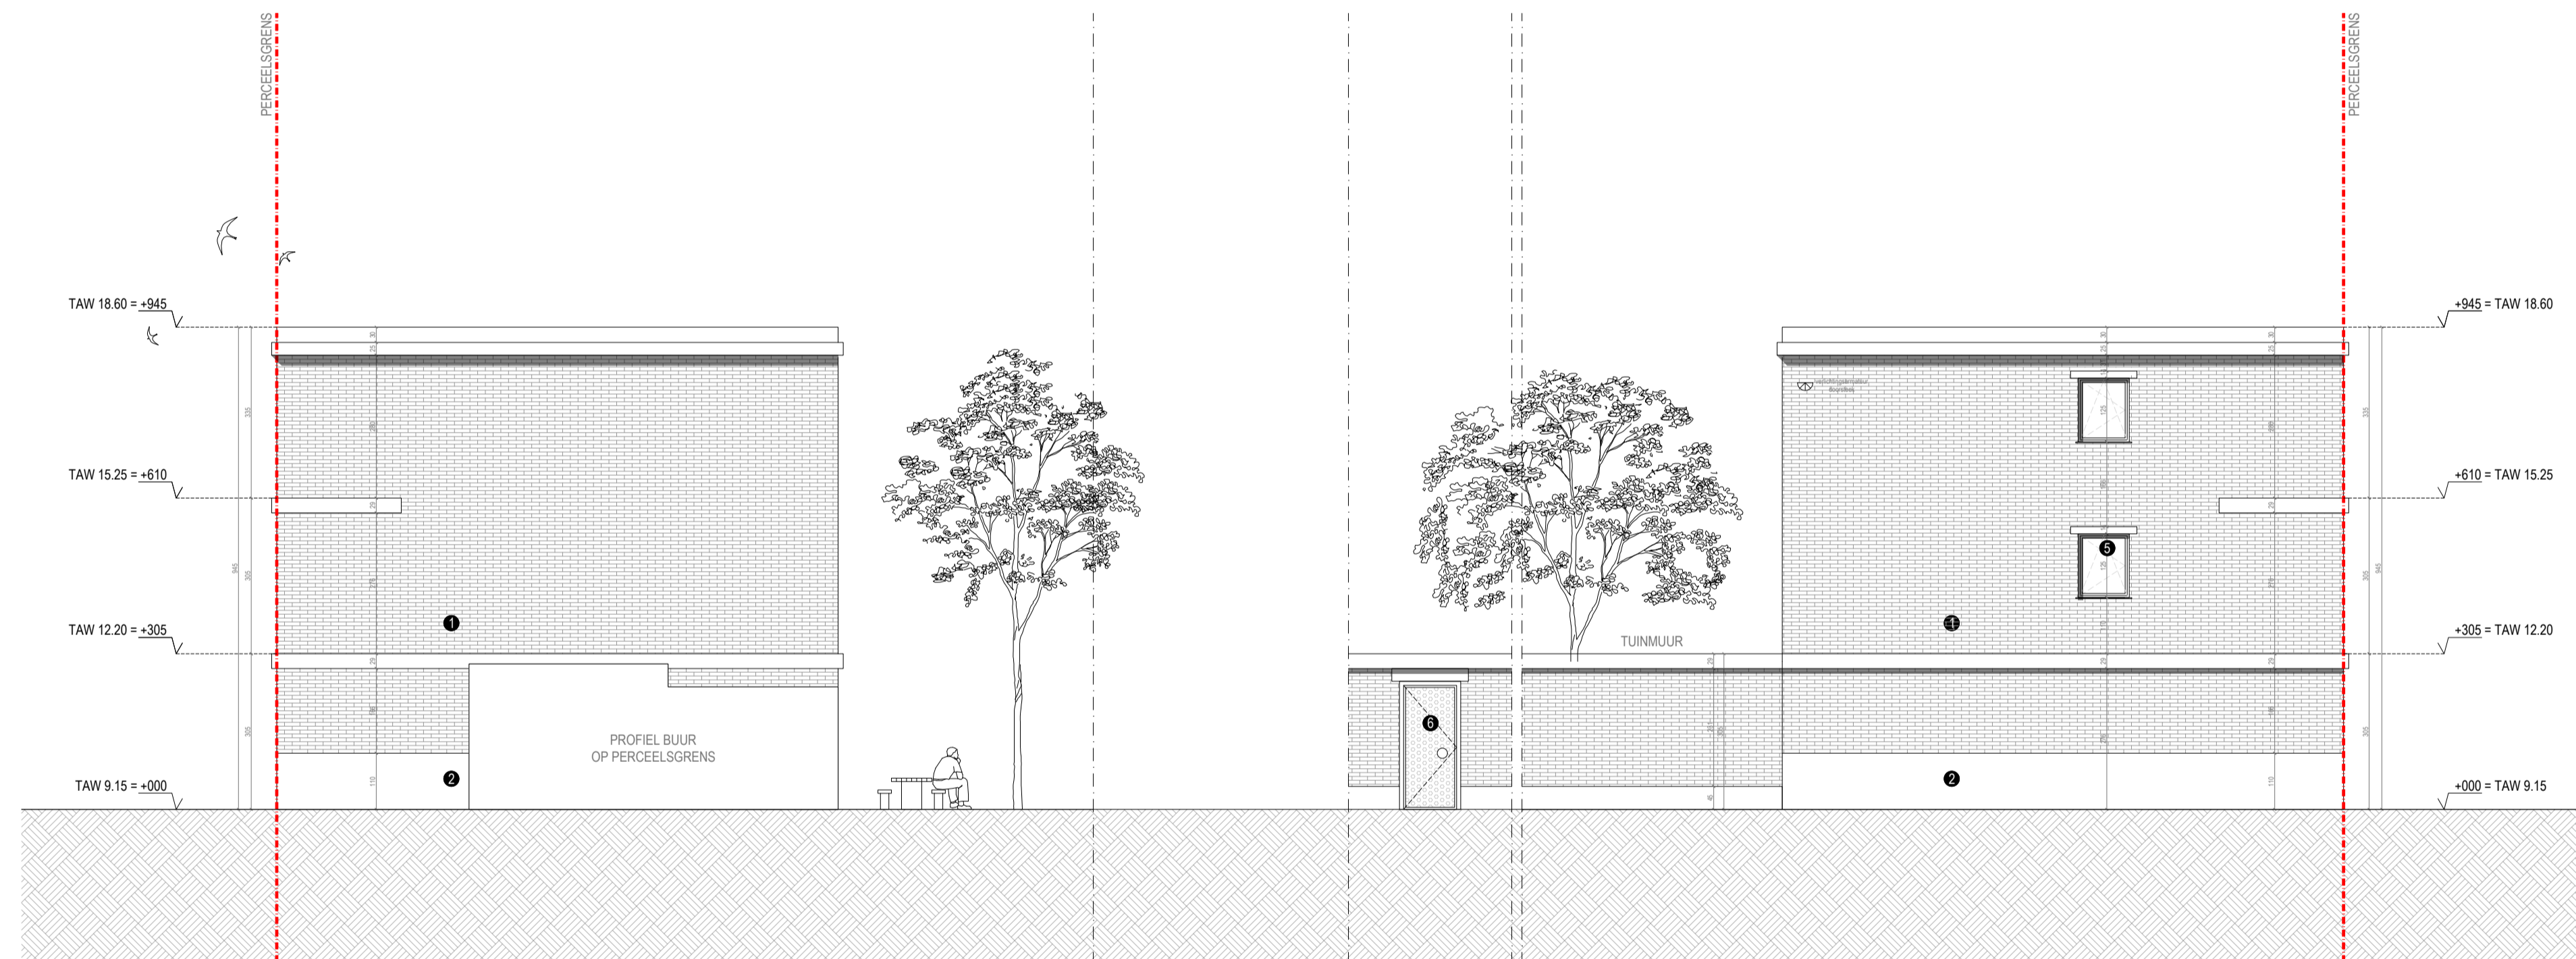

GEVEL NAAR BUUR

GEVEL DOORSTEEK