




Sint-Katelijnestraat 14
2^e AFD
Sectie B
Nr. 0129/00F000
Residentieel

Sint-Katelijnestraat 24
2^e AFD
Sectie B
Nr. 0173/00B000
Residentieel

zolder

Achtergevel
Gevels
Coloc Sint Katelijnsstraat

4036-30

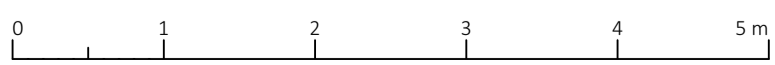

Schaal 1:50
Lengtematen, breedtematen en hoogtepeilen zijn uitgedrukt in centimeter.

1:50

13/02/2026

