

GA ▽

GV ▲

Sint-Katelijnestraat 24  
2<sup>e</sup> AFD  
Sectie B  
Nr. 0173/00B000  
Residentieel

Sint-Katelijnestraat 14  
2<sup>e</sup> AFD  
Sectie B  
Nr. 0129/00F000  
Residentieel

Sint-Katelijnestraat

0 3° 43' 40,81"  
N 51° 31' 32,62"  
Referentie punt  
nulpas TAW 718cm

Zolder  
03.24  
Opp.: 27,84 m<sup>2</sup>

+1.025

+999

1,80m vrije hoogte  
2,00m vrije hoogte


1,80m vrije hoogte  
2,00m vrije hoogte

2,00m vrije hoogte  
1,80m vrije hoogte


Zolder

Plannen  
4036-30

Coloc Sint Katelijnstraat

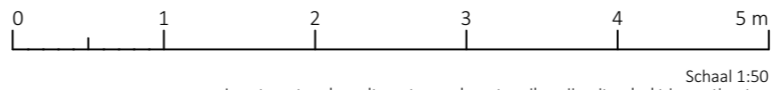

Lengtematen, breedtematen en hoogtepeilen zijn uitgedrukt in centimeter.  
Schaal 1:50

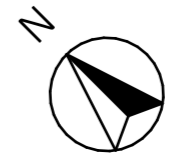

13/02/2026

1:50

