

Sint-Katelijnestraat 24  
2<sup>e</sup> AFD  
Sectie B  
Nr. 0173/00B000  
Residentieel

Sint-Katelijnestraat 14  
2<sup>e</sup> AFD  
Sectie B  
Nr. 0129/00F000  
Residentieel

Sint-Katelijnestraat


Oppervlakte ondergronds gedeelte  
Opp.: 42,51 m<sup>2</sup>

Fundering

Plannen

4036-30

Coloc Sint Katelijnstraat

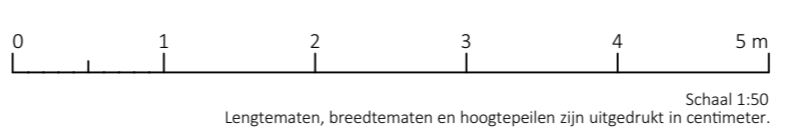

13/02/2026

1:50



A2 formaat

Schaal 1:50  
Lengtematen, breedtematen en hoogtepeilen zijn uitgedrukt in centimeter.