


Sint- Katelijnsstraat 14

Sint- Katelijnsstraat 24

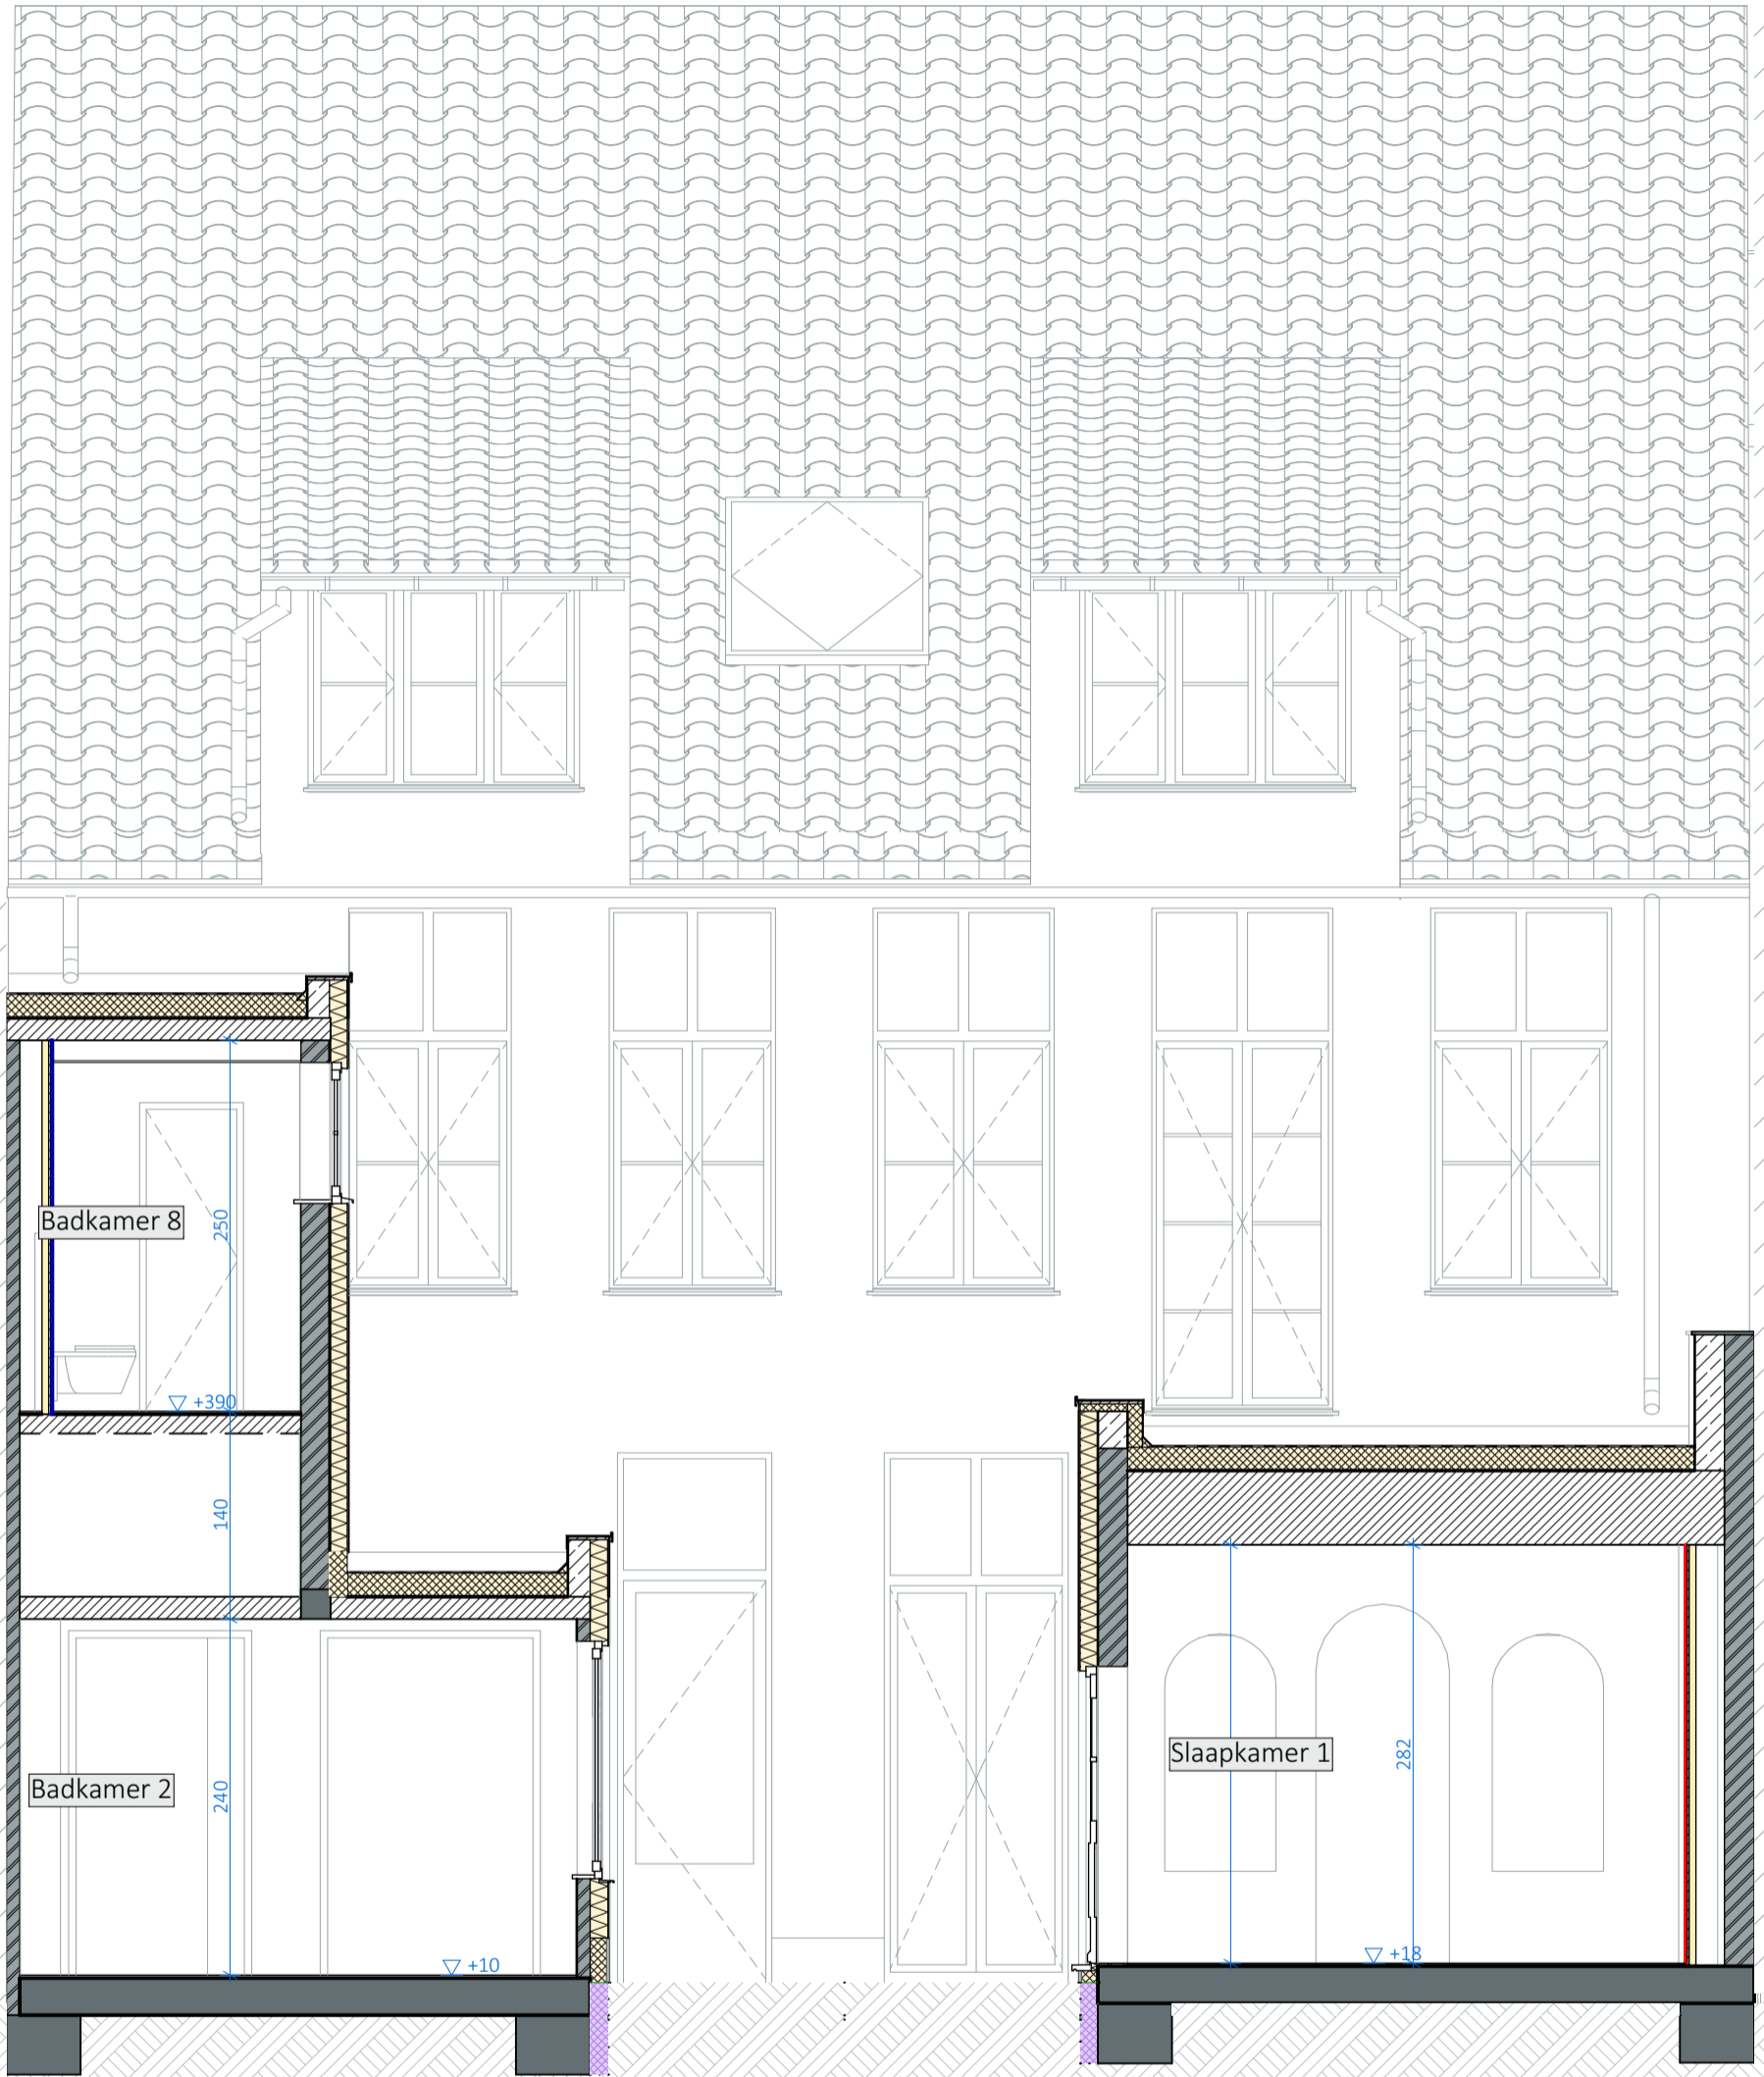

Doorsnede BB
Snedes

Coloc Sint Katelijnsstraat

4036-30



1:50

Schaal 1:50
Lengtematen, breedtematen en hoogtepeilen zijn uitgedrukt in centimeter.

13/02/2026

**ARCH
TECO**