


Terreinsnede
Snedes

4036-30

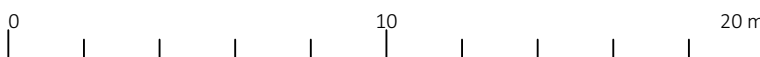

13/02/2026

Coloc Sint Katelijnsstraat

Lengtematen, breedtematen en hoogtepeilen zijn uitgedrukt in centimeter.

Schaal 1:200

1:200

**ARCH
TECO**