


Bestaande Gevel Materialen :

- 1- Rode gevelsteen
- 2- Rode dakpannen
- 3- Witte houten dakrandprofiel
- 4- Witte houten schrijnwerk
- 5- Bruine houten schrijnwerk
- 6- Beton dorpel
- 7- Rode snelbouw
- 8- Pvc gevelbekleding
- 9- Grijsge gevelbepleistering
- 10- Afvoerbuizen pvc

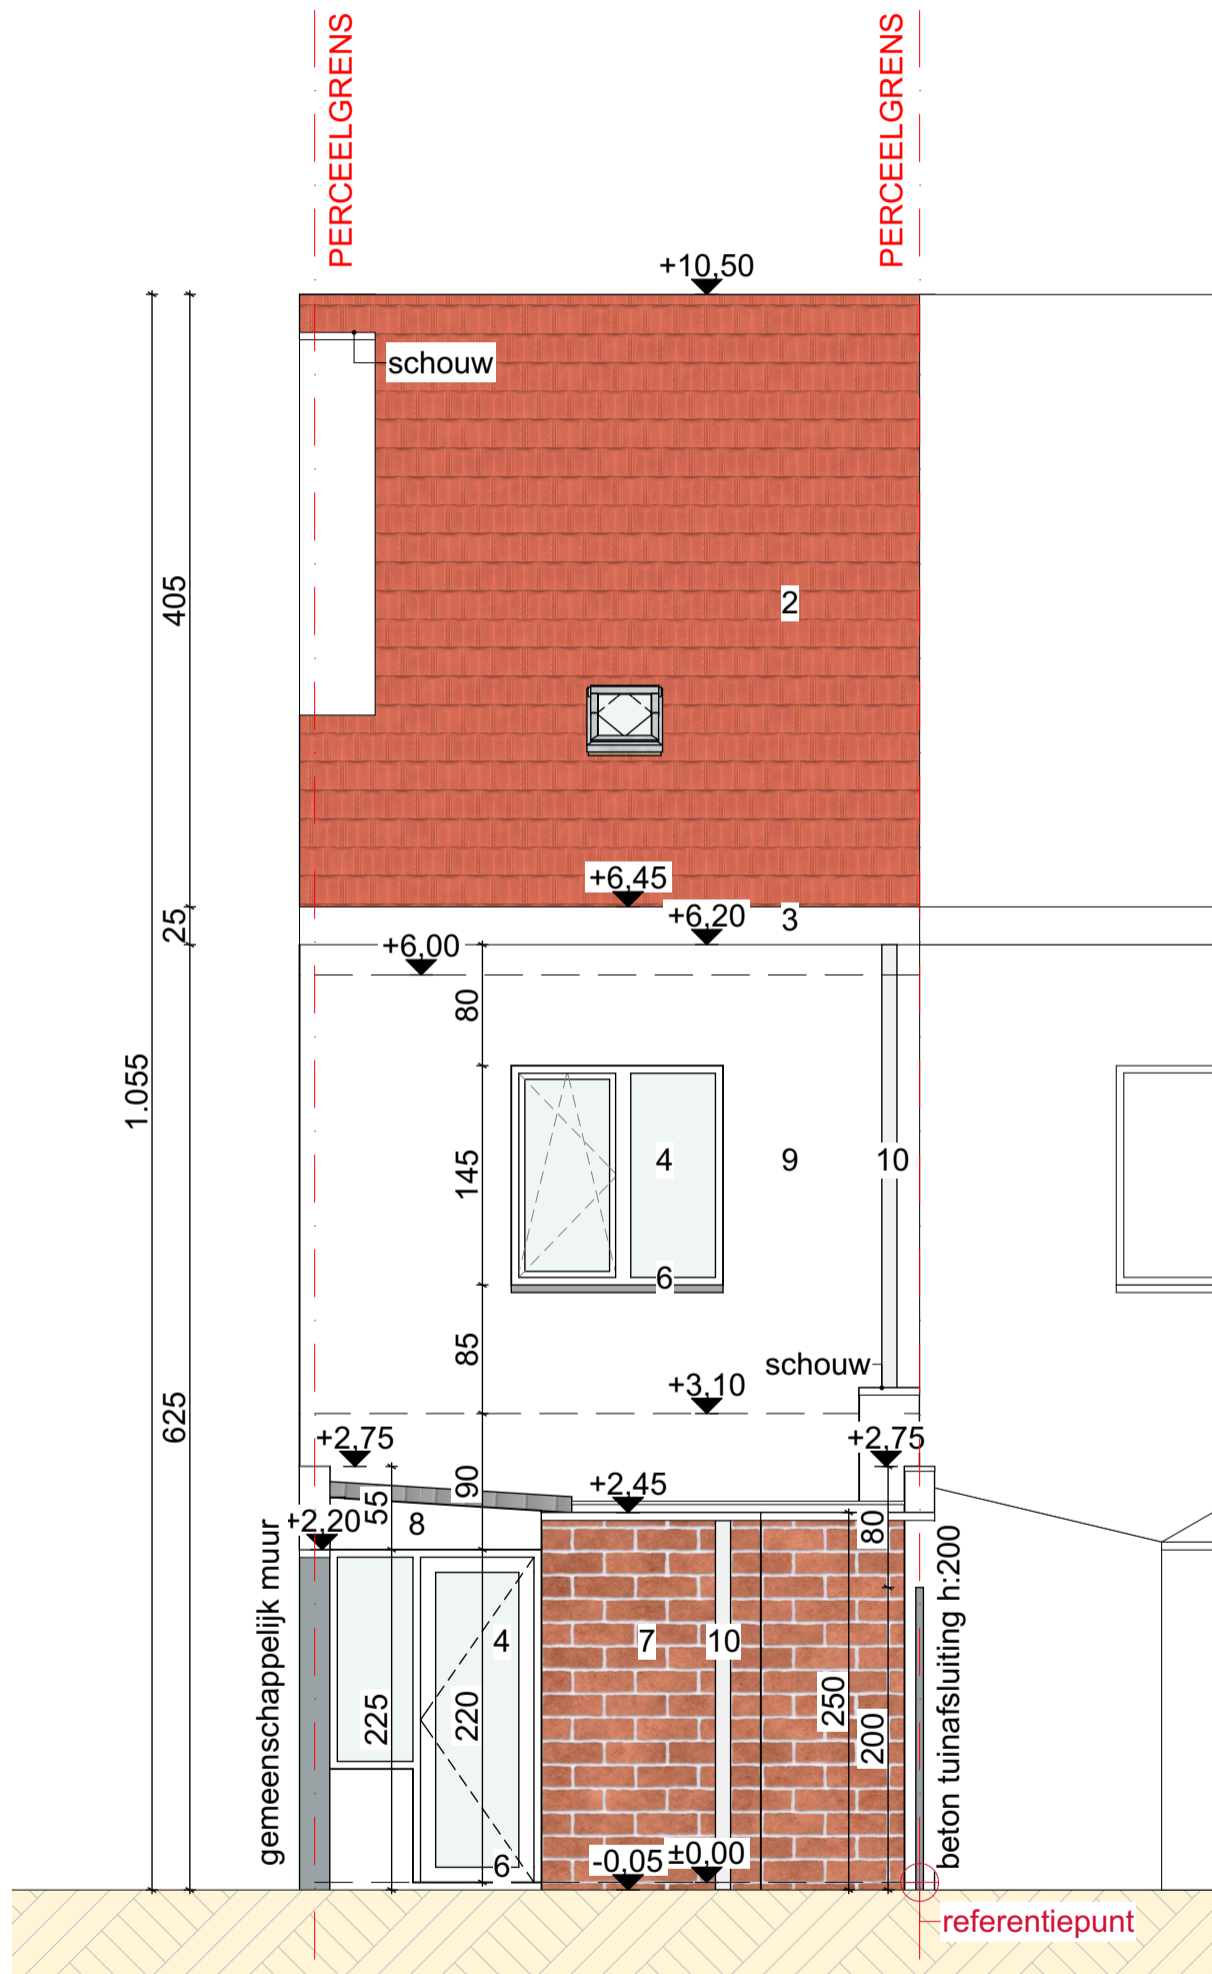

100 500

LIJNWAADSTRAAT 17 9000 GENT

BESTAANDE TOESTAND ACHTERGEVEL


DATUM 11/01/2026

SCHAAL A3 1/50

PROJECTNR. 2026 01

FASE PLAN

BA 13/24

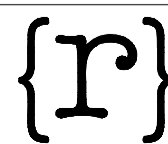

rukiye karanfil architecten