


Bestaande Gevel Materialen :

- 1- Rode gevelsteen
- 2- Rode dakpannen
- 3- Witte houten dakrandprofiel
- 4- Witte houten schrijnwerk
- 5- Bruine houten schrijnwerk
- 6- Beton dorpel
- 7- Rode snelbouw
- 8- Pvc gevelbekleding
- 9- Grijsgevelbepleistering
- 10- Afvoerbuizen pvc

Nieuwe Gevel Materialen :

- 11- Grijs pvc schrijnwerk
- 12- Witte geschilderde gevel
- 13- Blauwe hardsteen dorpel
- 14- Crepie wit

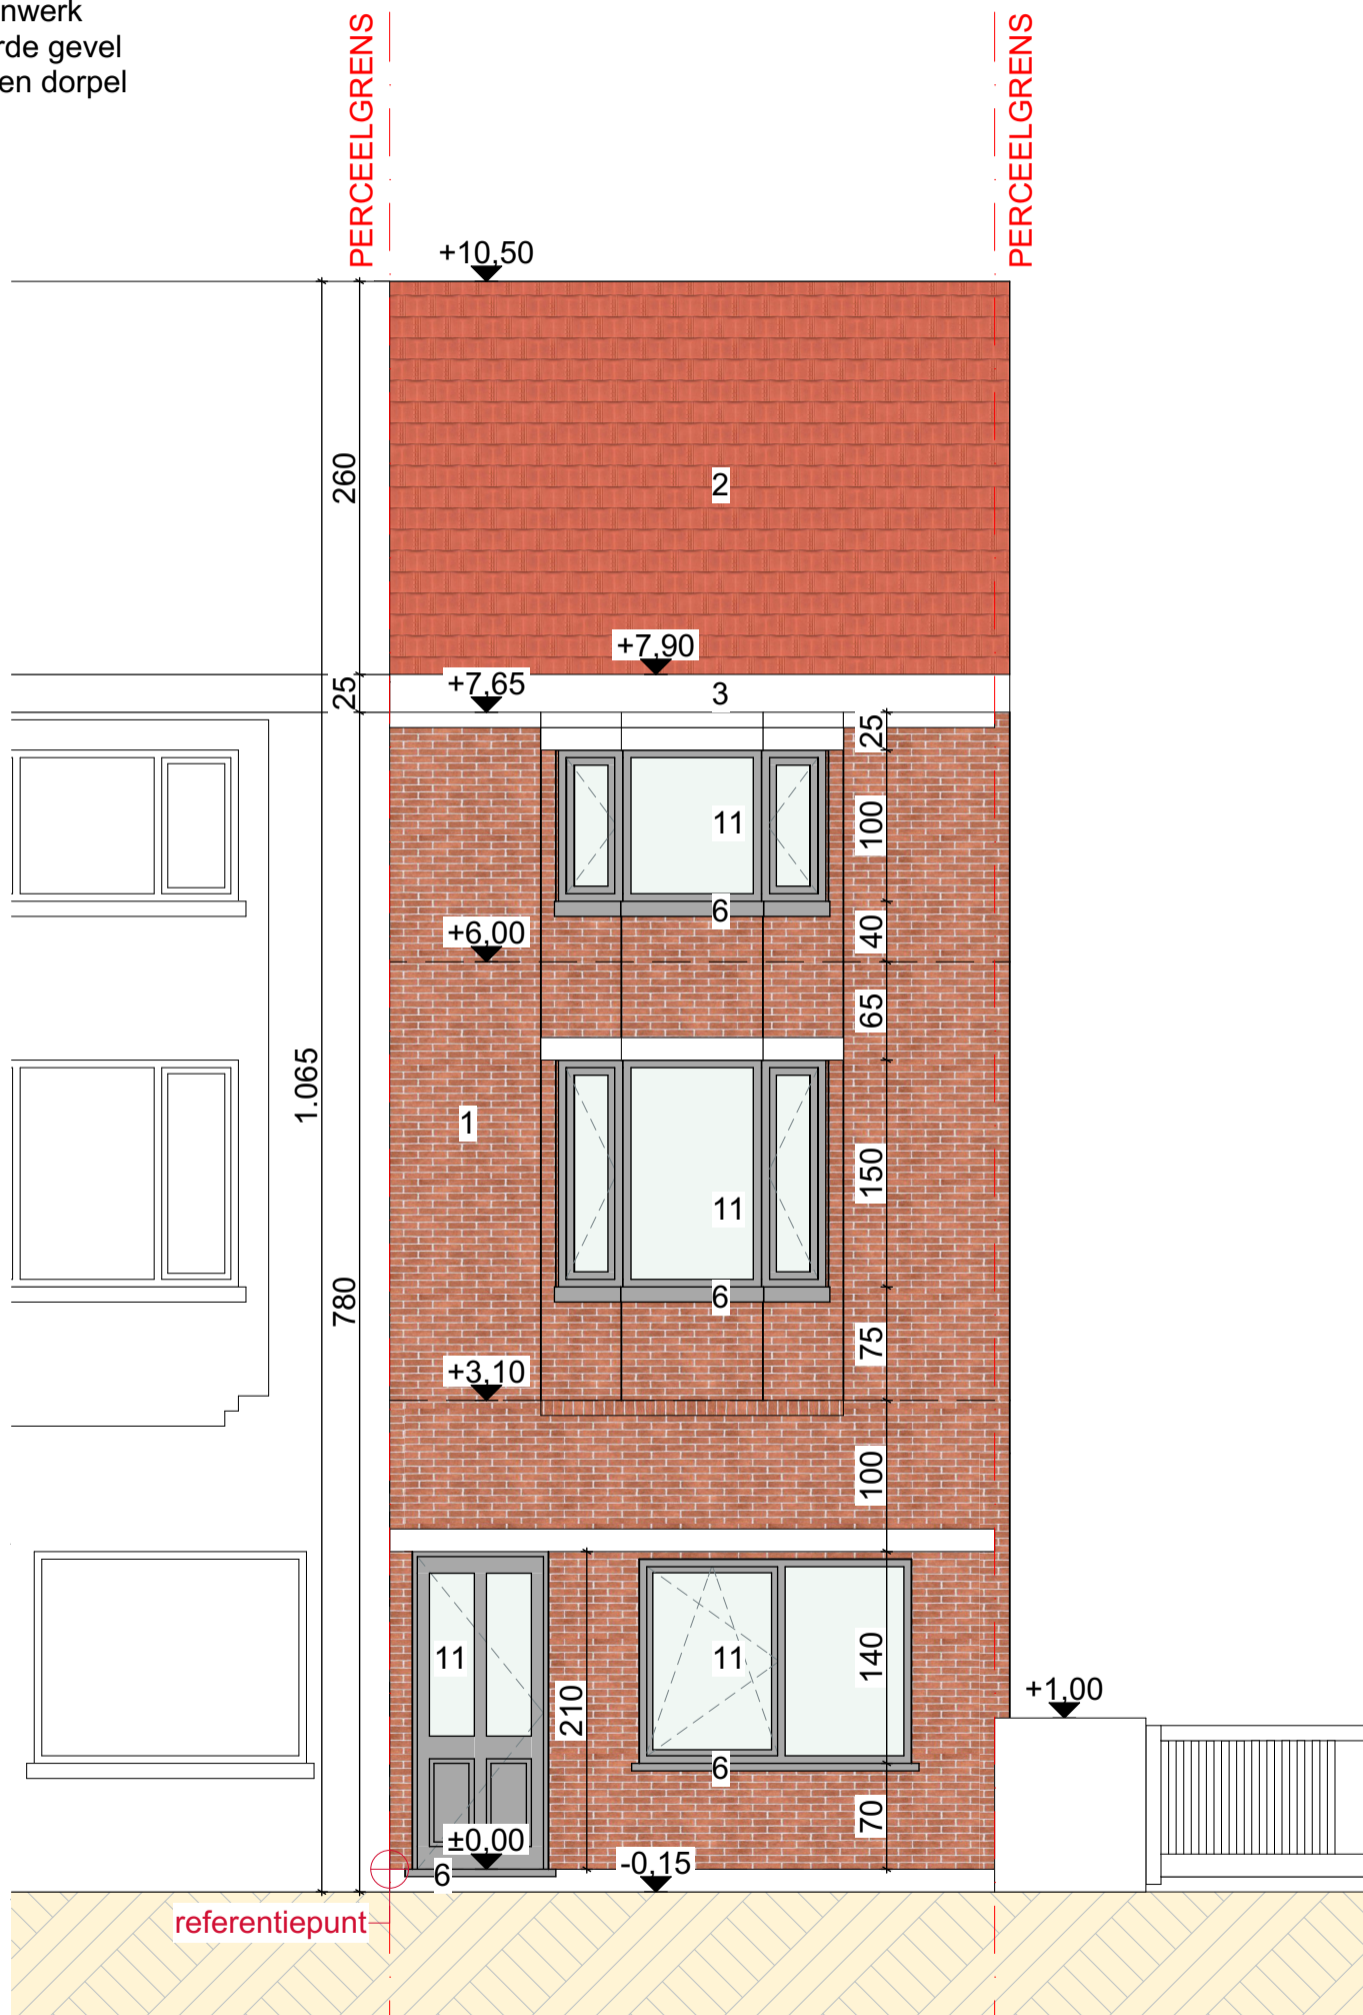

**ZIE BIJZONDERE
VOORWAARDE(N)**

100 500

LIJNWAADSTRAAT 17 9000 GENT

NIEUWE TOESTAND VOORGEVEL


DATUM 15/01/2026

SCHAAL A3 1/50

PROJECTNR. 2026 01

FASE PLAN

BA 22/24

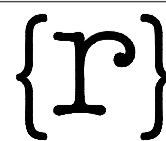

rukiye karanfil architecten