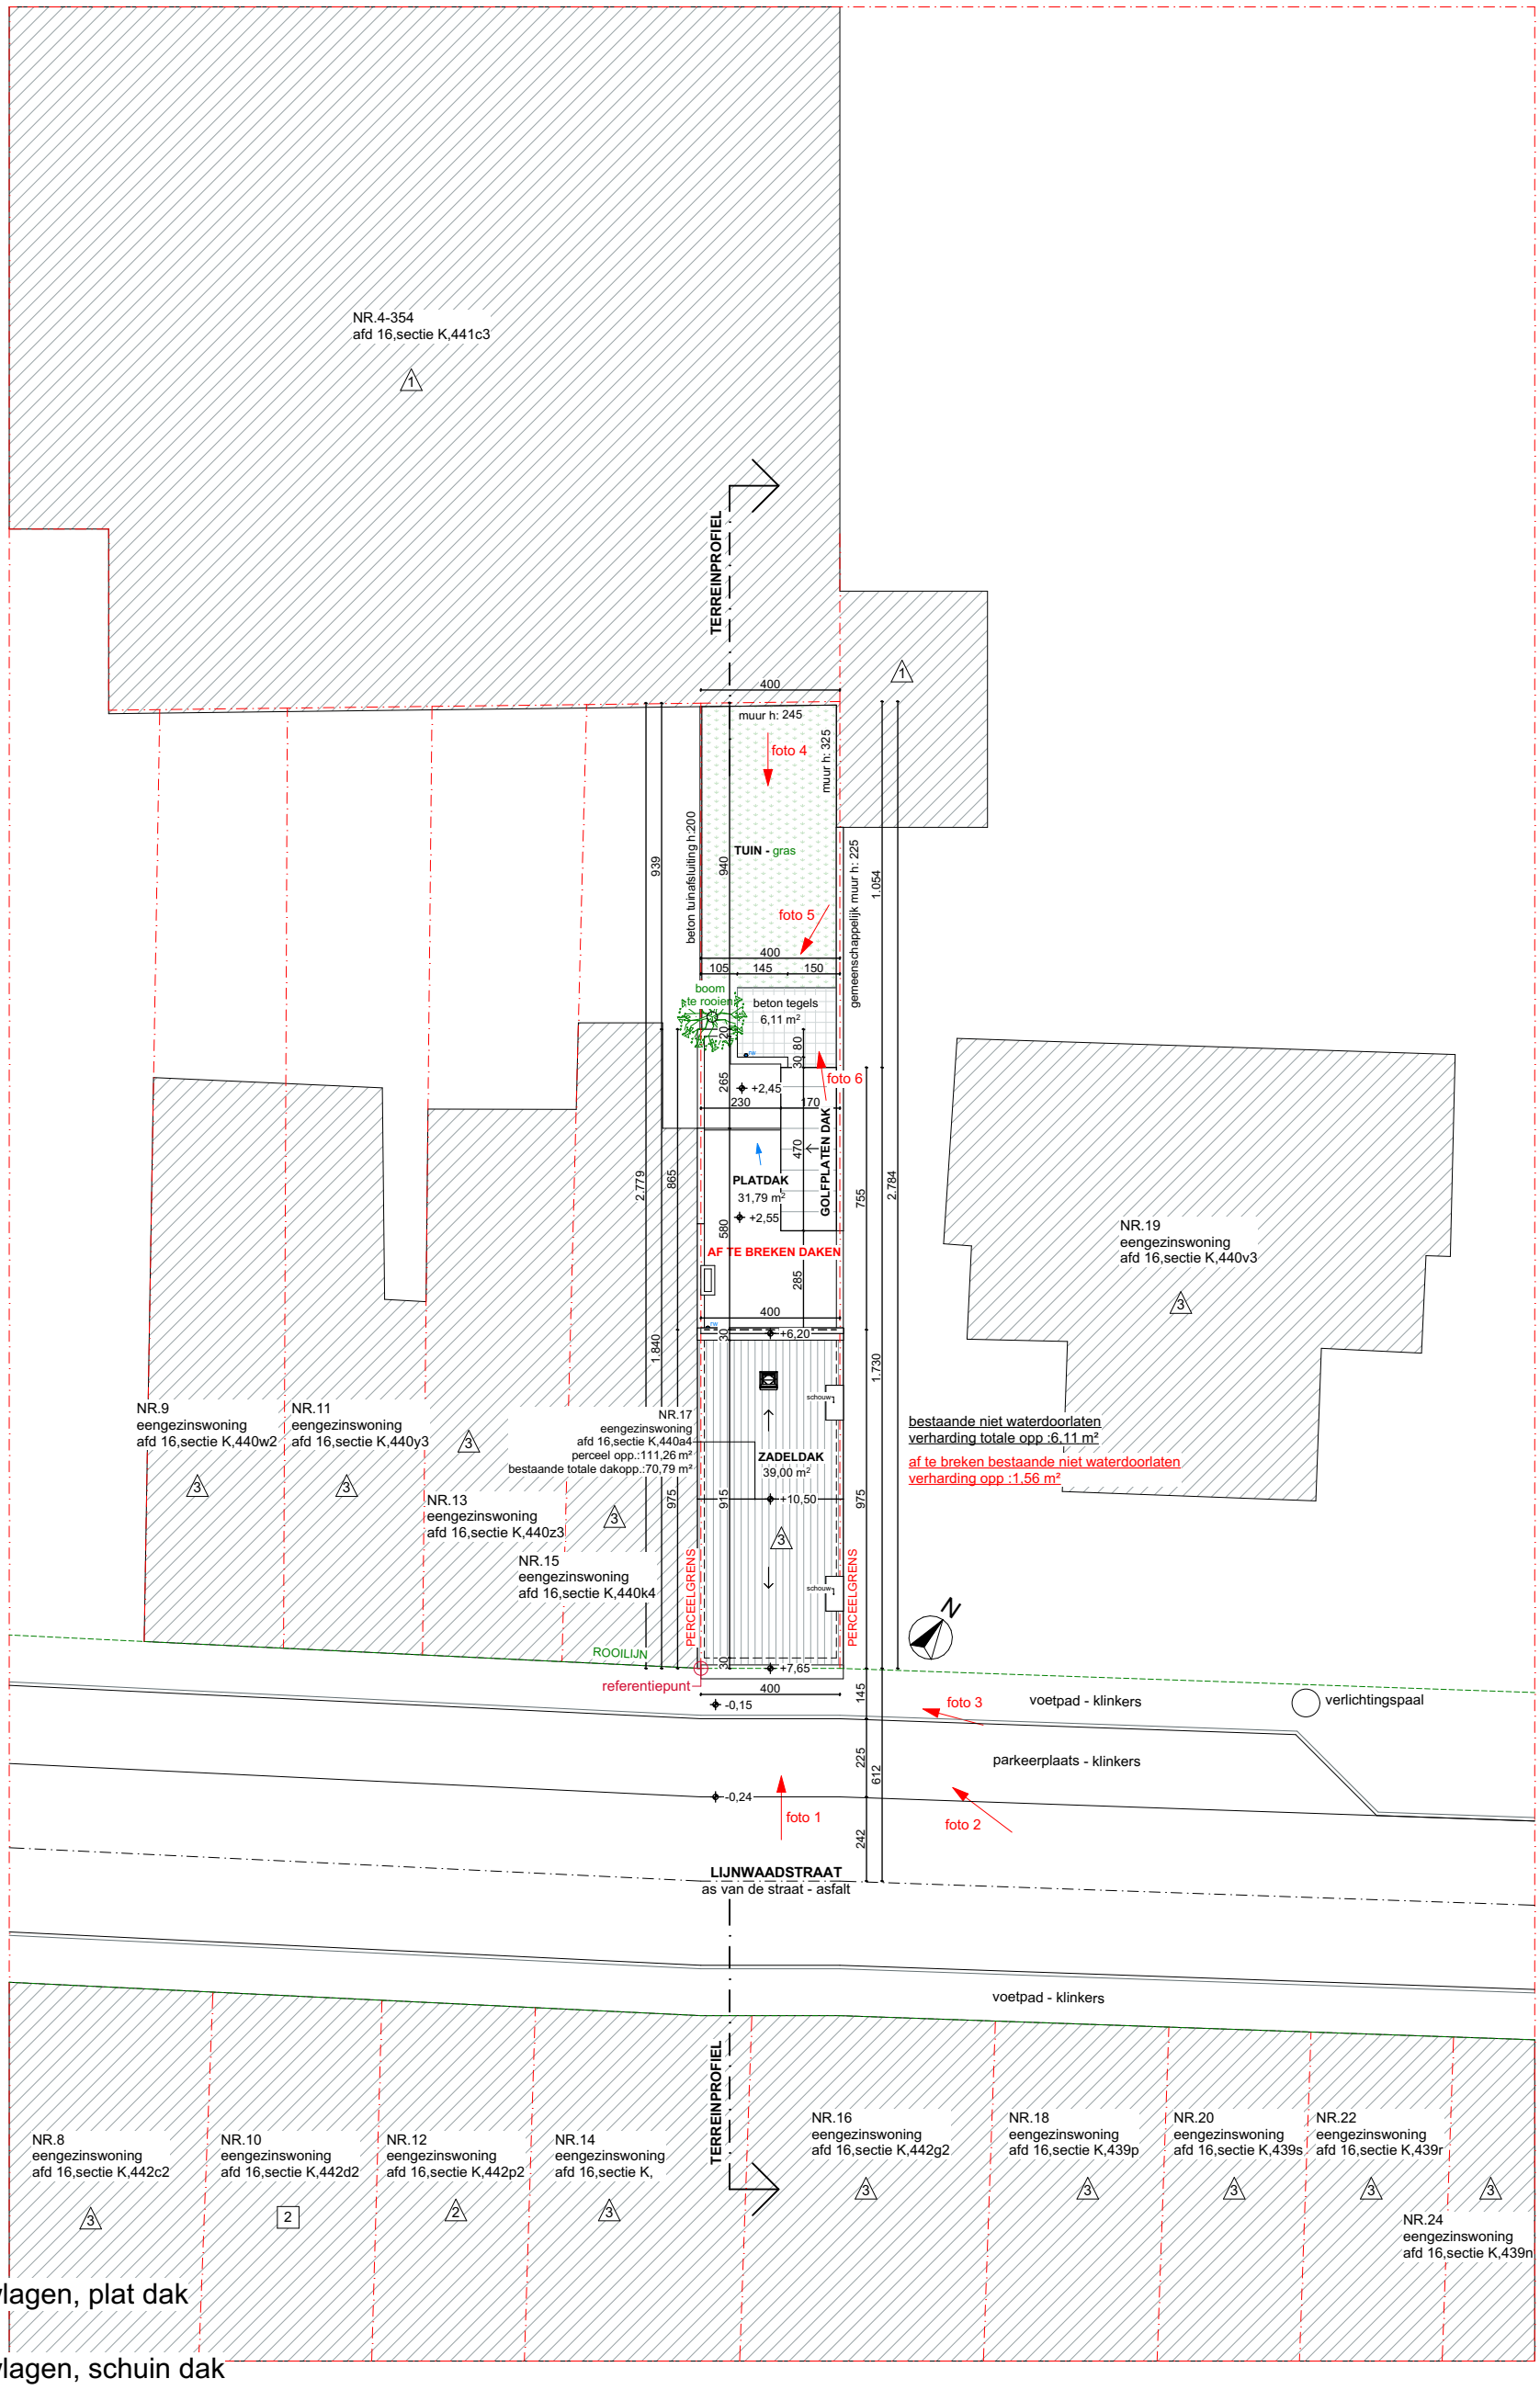

x x bouwlagen, plat dak

x x bouwlagen, schuin dak

x richting van foto x

100 500

LIJNWAADSTRAAT 17 9000 GENT	**DATUM** 11/01/2026	FASE PLAN	{r} rukiye karanfil architecten
BESTAANDE TOESTAND INPLANTINGSPLAN	**SCHAAL** A3 1/200	BA 5/24	
	PROJECTNR. 2026 01		