ZIE BIJZONDERE VOORWAARDE(N)

- snelbouw
- isolatie
- bestaande muur
- hout
- beton
- ytong

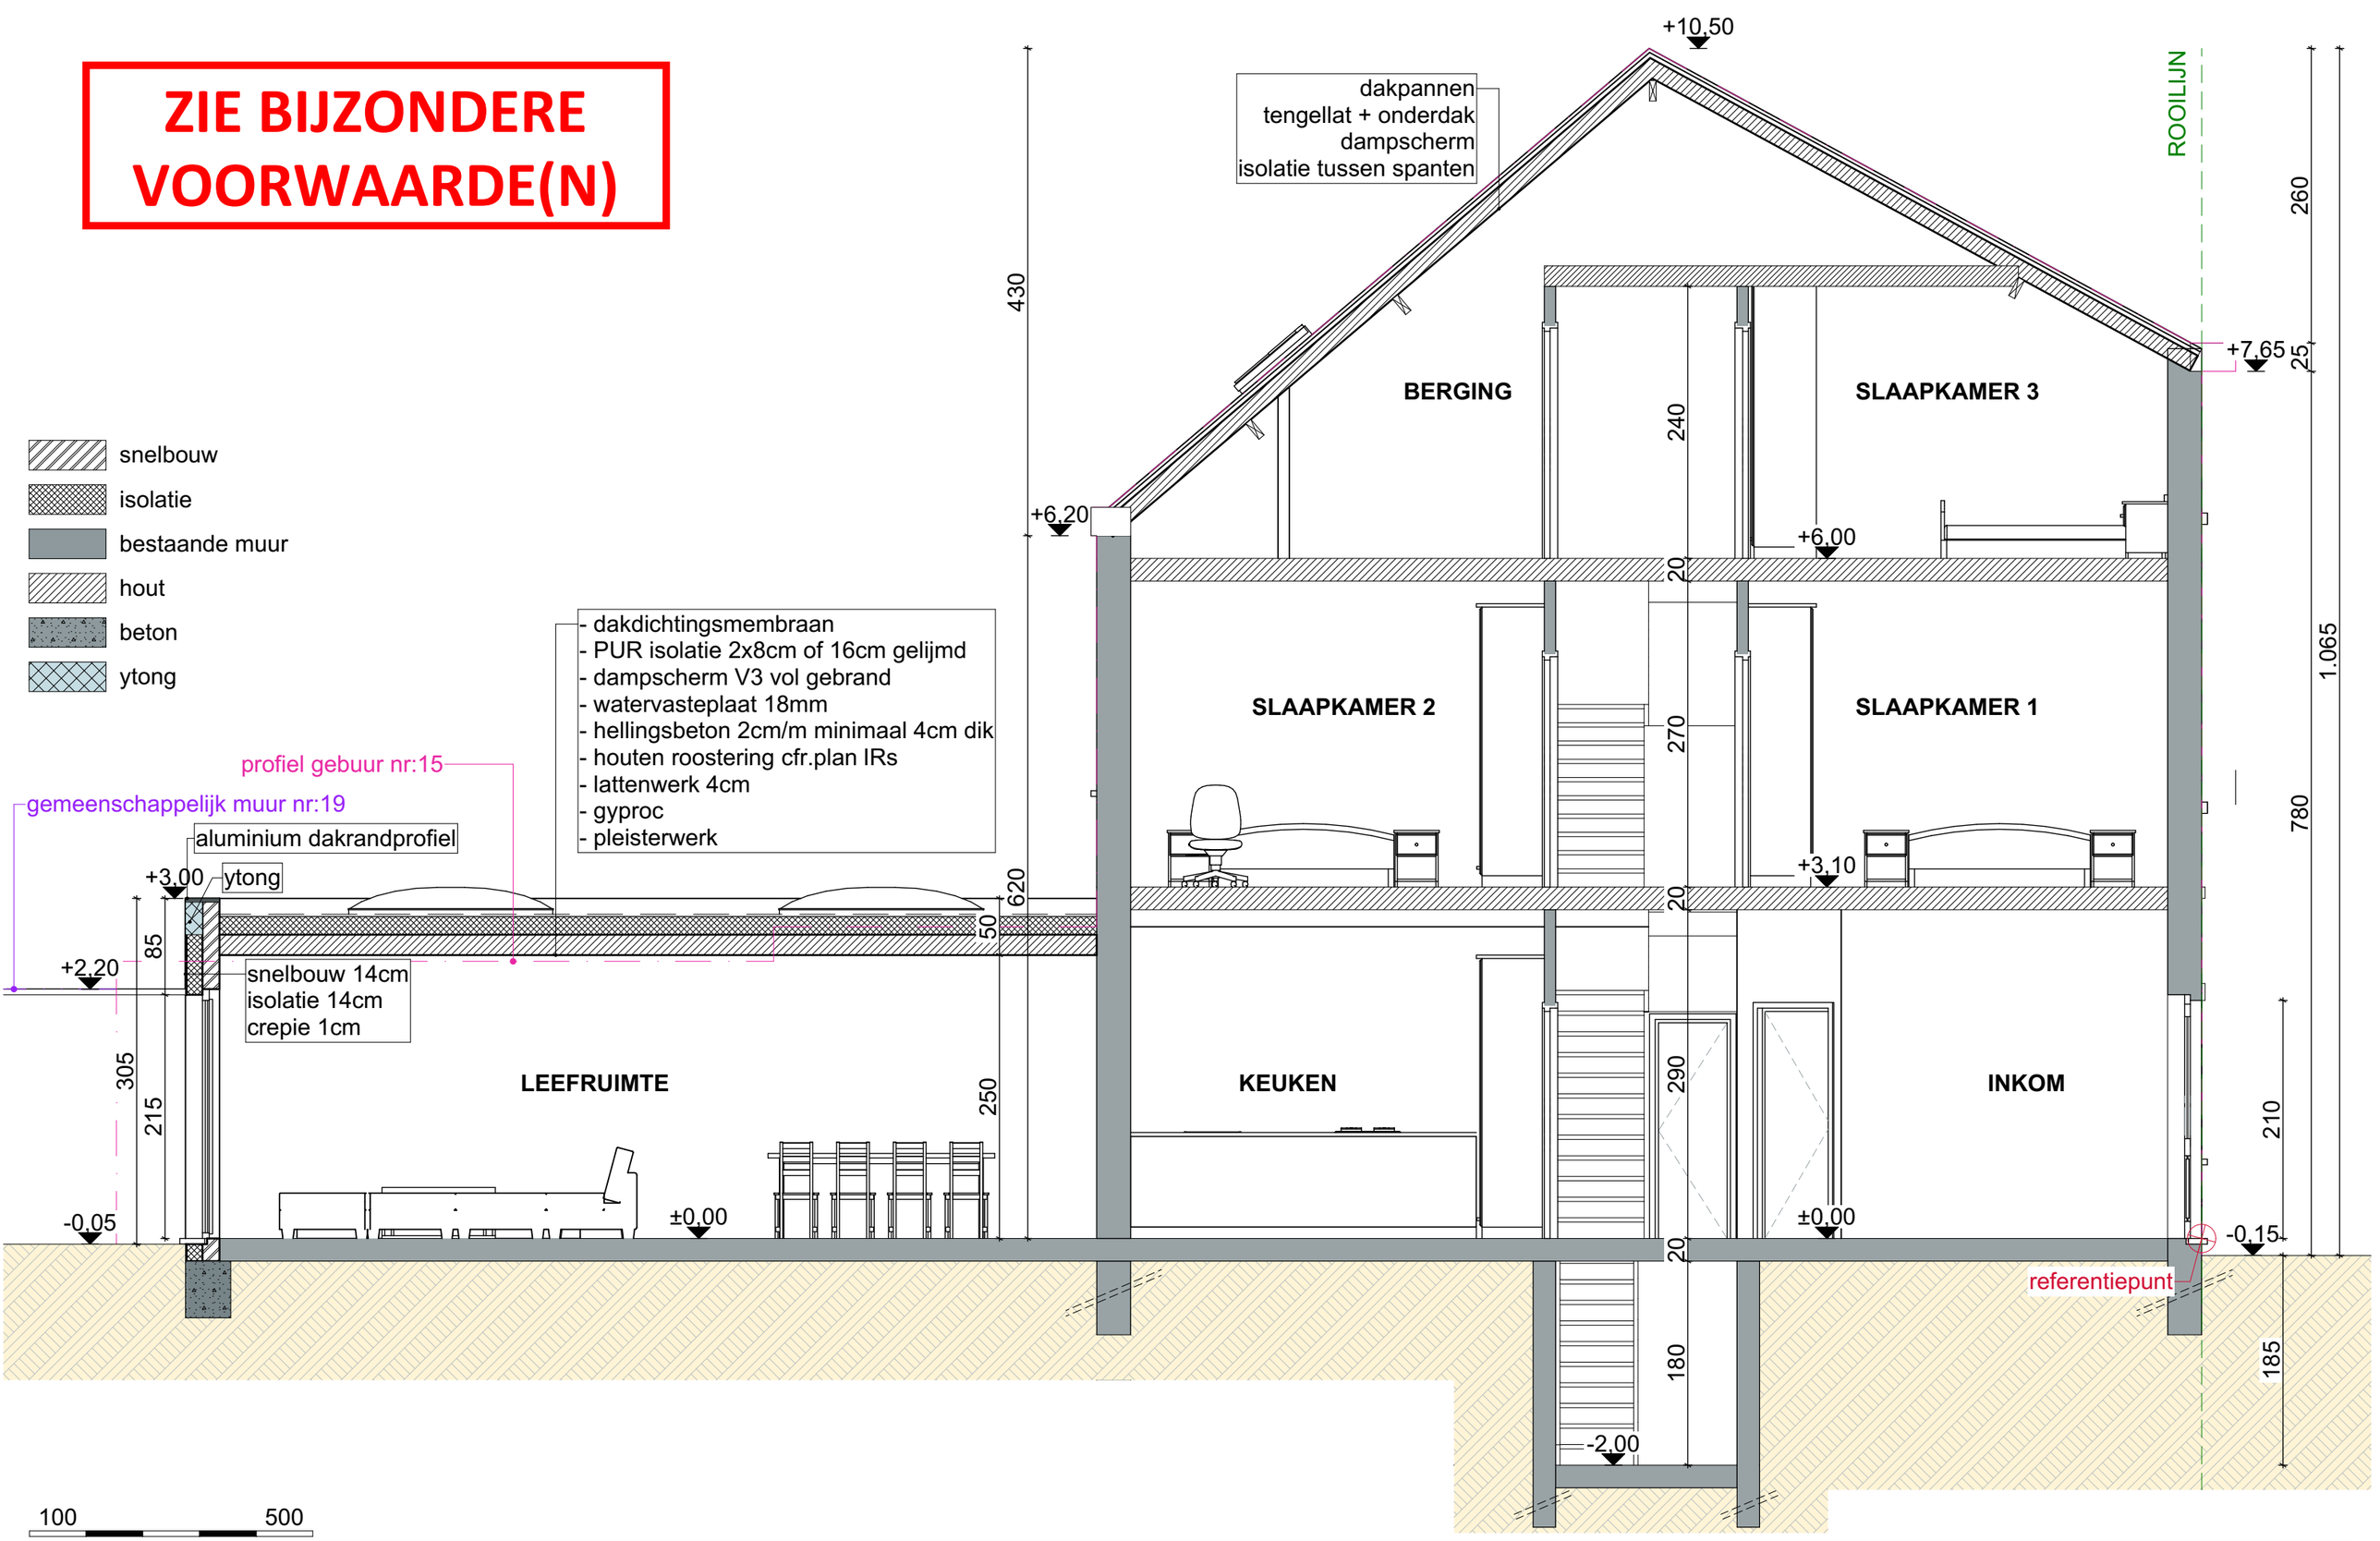

100 500

LIJNWAADSTRAAT 17 9000 GENT	DATUM 15/01/2026	FASE	PLAN
NIEUWE TOESTAND DOORSNEDE AA	SCHAAL A3 1/50	BA	24/24
	PROJECTNR. 2026 01		{r} rukiye karanfil architecten