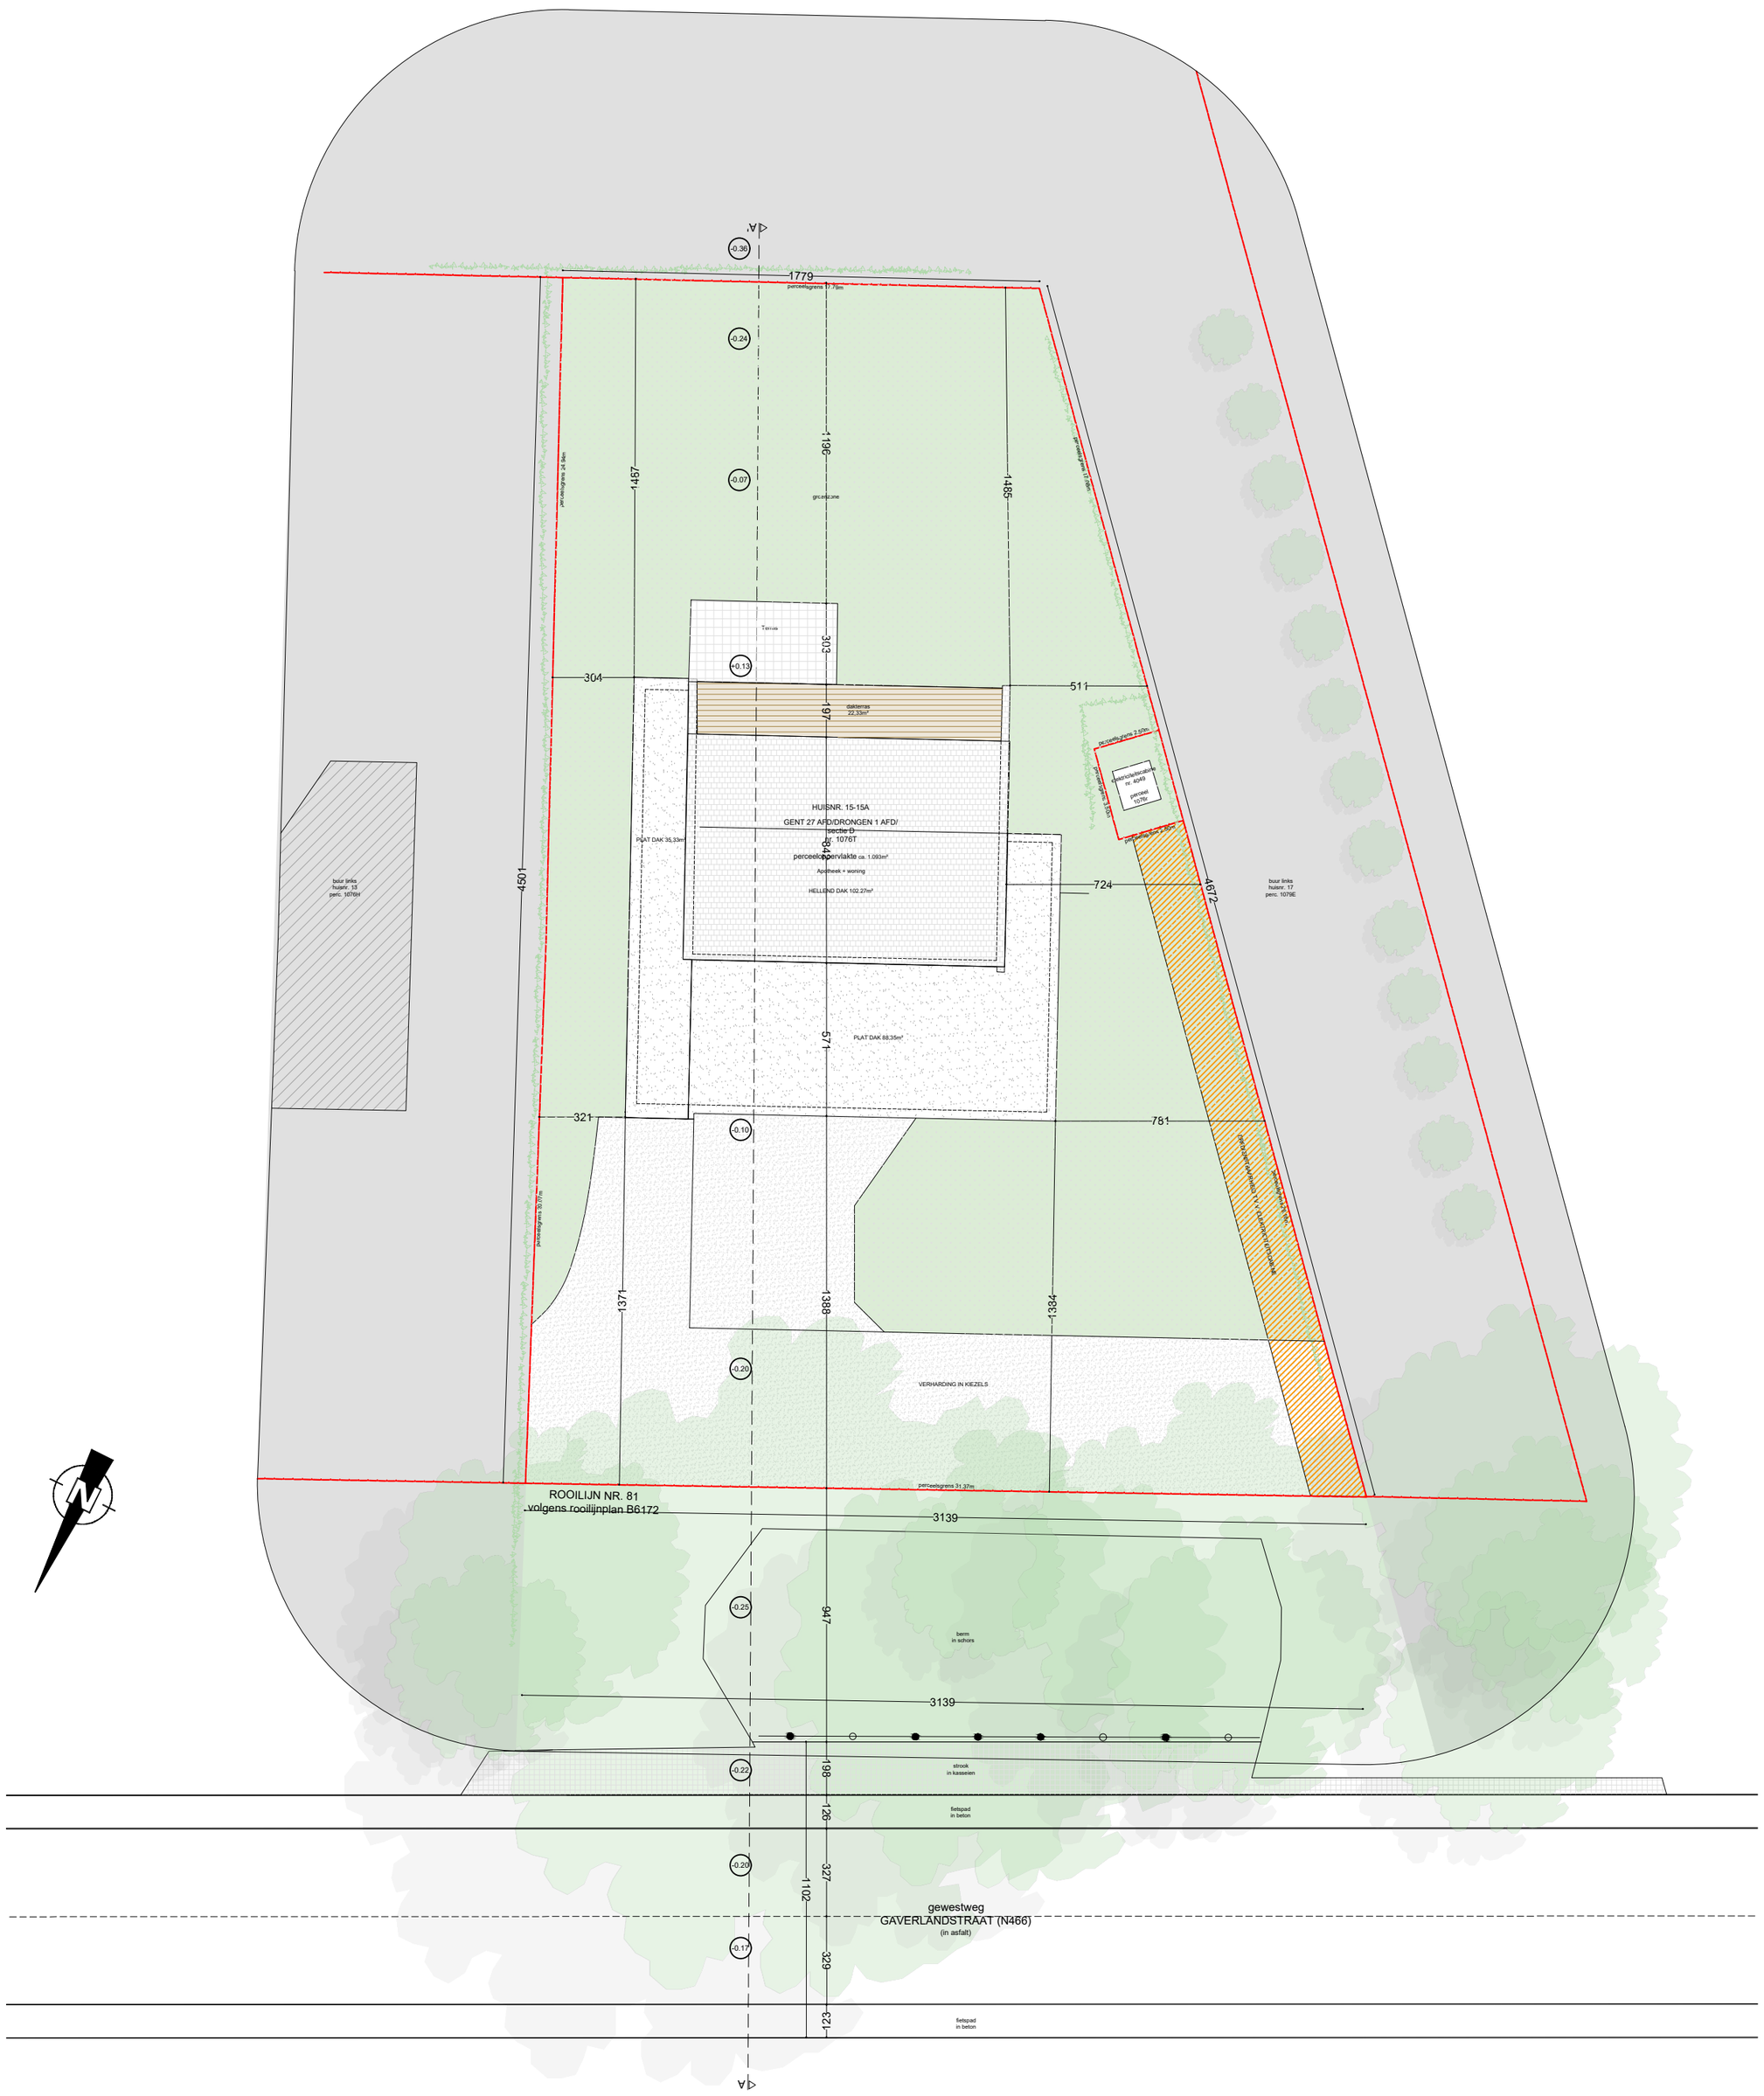

elk ontwerp of inplanting met specifieke meetwaargtelsbewen, gebaseerd en/of ingezeerd op de digitale versie, dient voor uitvoering of verdere goedkeuring te worden nagezien door geometrisch op haalbaarheid voor het bevoegde dient

stabiliteit
stabiliteitswerken uit te voeren volgens studie ingenieur

EPB, veiligheid & werktiete
verplichte aanstelling van een veiligheidscoördinator, EPB- en ventilatieverslaggever

aansprakelijkheid
deze plannen zijn opgesteld als principeteekeningen, de afmetingen zijn richtgevend. Alle dimensies moeten dienen overal en tijdens de werken gecontroleerd te worden. Alle afwijkingen dienen gemeld te worden aan de architect en opdrachtgever. Deze plannen zijn onder voorbehoud van stabiliteitsstudie en technieken

0 2 4 6 8 10 12 14 16 18 20

Inplantingsplan *Vergunde toestand*				Gaverlandstraat 15 *9031 Gent*
plan 1/1	*schaal* 1/200	*datum* 26/02/2025		VERTONGEN ARCHITECTEN