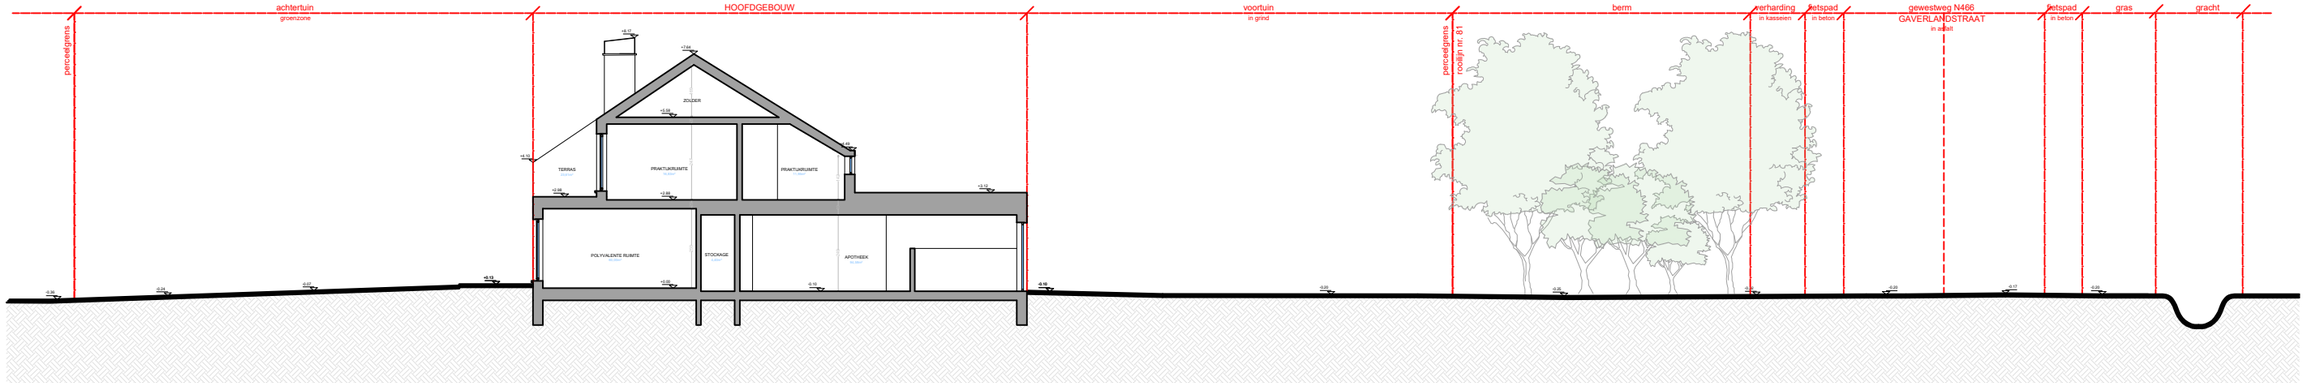

ook crowsep of inplanting met specifieke nauwkeurigheidseisen, gebaseerd en/of ingepast op de digitale versie, dient voor uitvoering of verdere gebruiksrichting te worden nagemeten en/of aangepast door de verantwoordelijke voor het bewuste deel

aksiblad
vastleggen van de visie en volgens studie ingenieur

EPB, veiligheid & ventilatie
verplichte aanstelling van een veiligheidscoördinator, EPB- en ventilatieverslaggever

miscellaneous
deze plannen zijn opgemaakt als principetekeningen, de afmetingen zijn schriftgevend. Alle documenten en meten dienen vooraf en tijdens de werken gecontroleerd te worden. Alle afwijkingen dienen gemeld te worden aan de architect en opdrachtgever. Deze plannen zijn onder voorbehoud van stabiliteitsstudie en technieken

0 2 4 6 8 10 12 14 16 8 20

Terreinprofiel *Bestaande toestand*			Gaverlandstraat 15 *9031 Gent*
plan 1/1	*schaal* 1/200	*datum* 26/02/2025	VERTONCEN