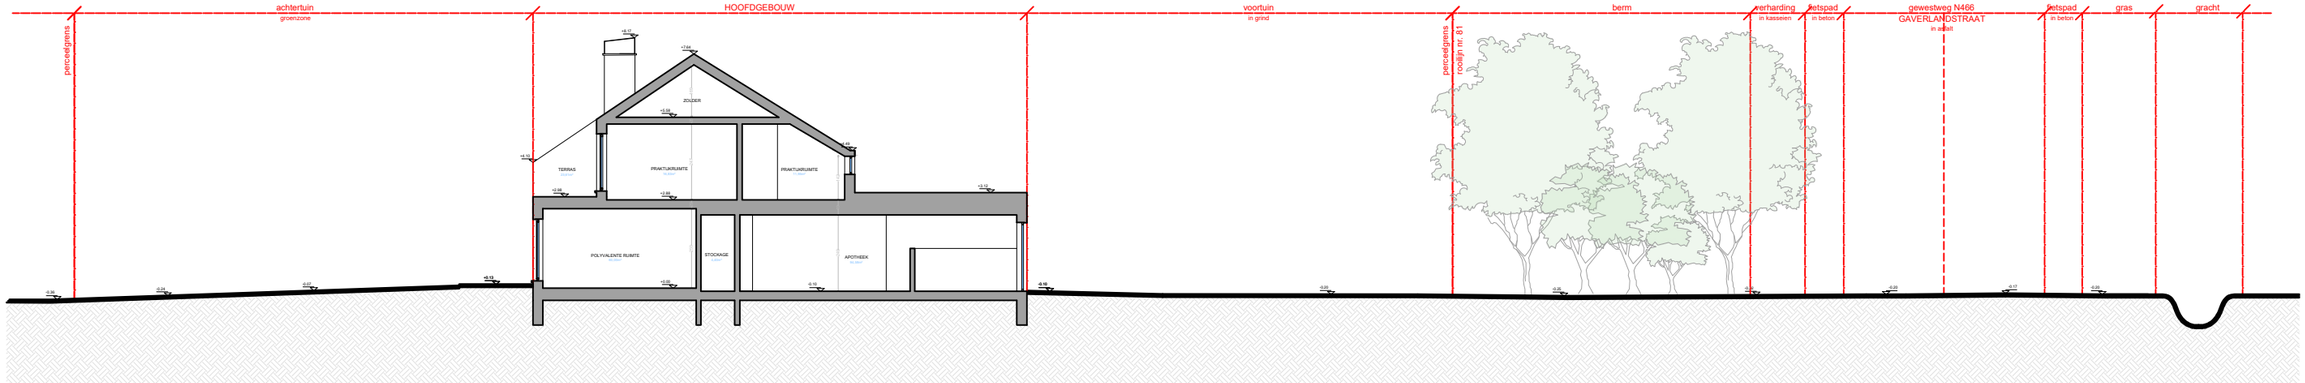

elk ontwerp of inplanting met specifieke ruwbouwtrightekening, gebaseerd en/of ingepast op de digitale versie, dient voor uitvoering of verdere goedkeuring te worden voorgelegd aan de bevoegde stedenbouwkundige voor het bewuste doel

akkoord
stedelijke/stedenbouwkundige ontwerper

EPB, veiligheid & ventilatie
verplichte aanstelling van een veiligheidscoördinator, EPB- en ventilatieverslaggever

miskenning
deze plannen zijn opgemaakt als principetekeningen, de afmetingen zijn schriftgevend. Alle documenten en meten dienen vooraf en tijdens de werken gecontroleerd te worden. Alle afwijkingen dienen gemeld te worden aan de architect en opdrachtgever. Deze plannen zijn onder voorbehoud van stabiliteitsstudie en technieken

0 2 4 6 8 10 12 14 16 8 20

Terreinprofiel *Vergunde toestand*		Gaverlandstraat 15 *9031 Gent*
plan 1/1	*schaal* 1/200	*datum* 26/02/2025

VERTONCEN