


Inplantingsplan bestaande toestand
locatie boom
Schaal 1:250
maten in centimeter

**ZIE BIJZONDERE
VOORWAARDE(N)**

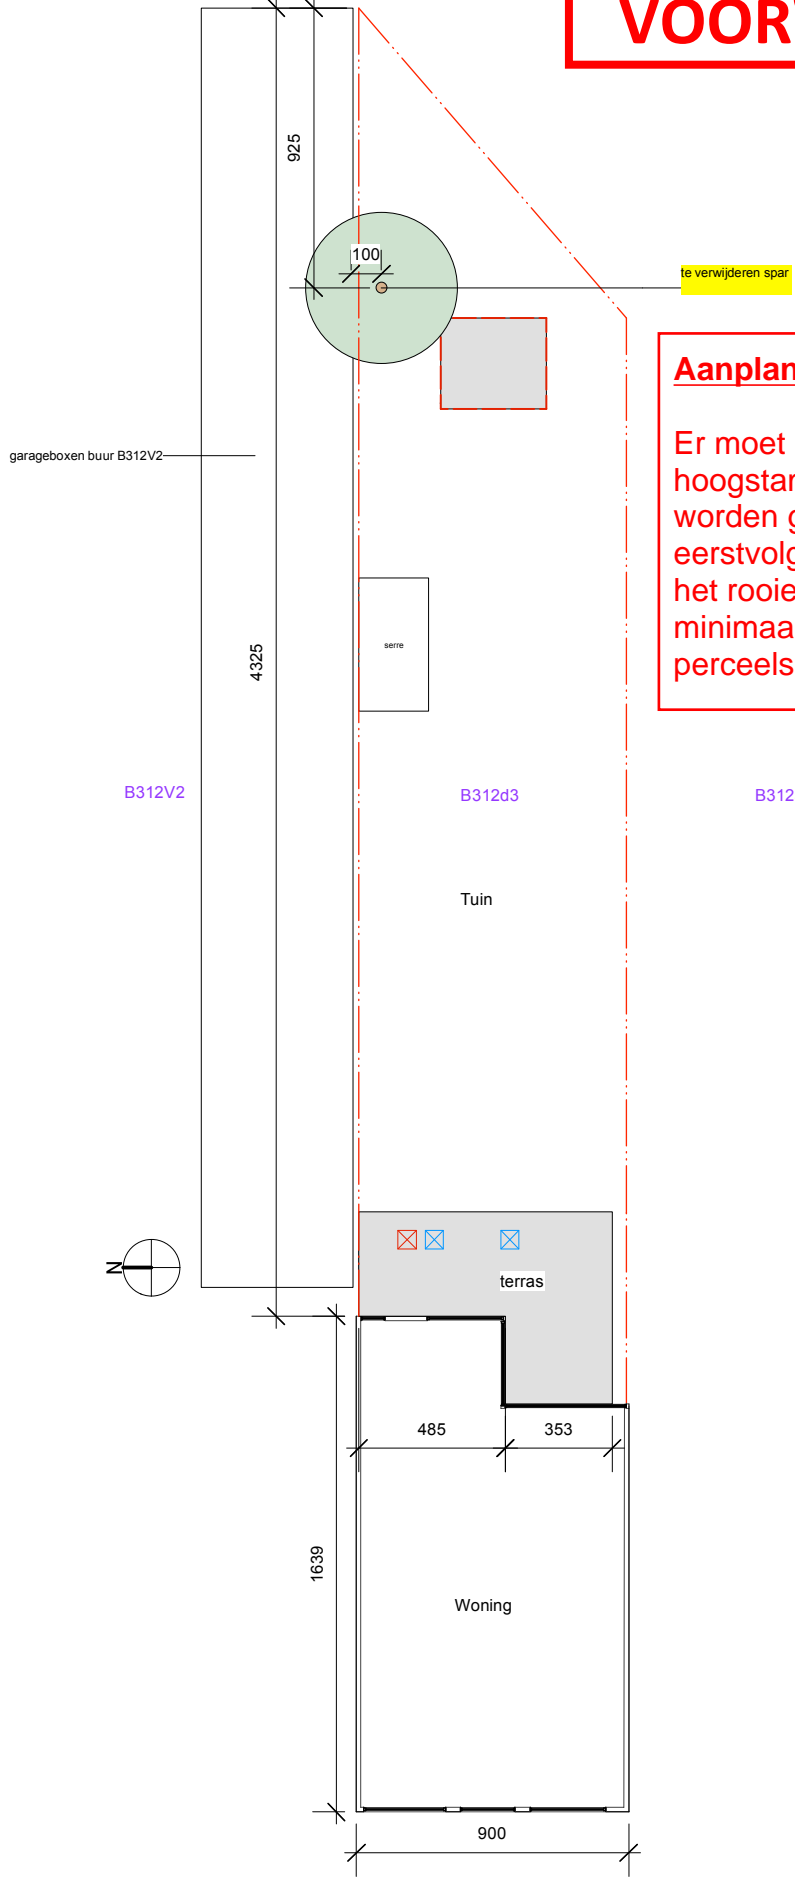

Aanplanten nieuwe boom

Er moet minimaal één hoogstammige boom (HS 10/12) worden geplant ten laatste in het eerstvolgende plantseizoen na het rooien van de boom en op minimaal 2 m afstand van de perceelsgrenzen.

B312a3

B312d3

B312V2

Tuin

terras

Woning

485

353

900

1639

4325

925

100