ZIE BIJZONDERE VOORWAARDE(N)

LEGENDE MATERIAALGEBRUIK GEVELS EN DAKEN:
1 - Buitenbepleistering in trasskalk, kleur nat zand
2 - Buitenschrijnwerk in hout, natuurkleur
3 - Gevelbekleding, houten beplanking, natuurkleur
4 - Dorpels in natuursteen
5 - Afvoerpijp, zink
6 - Gevelplint, donkergrijs

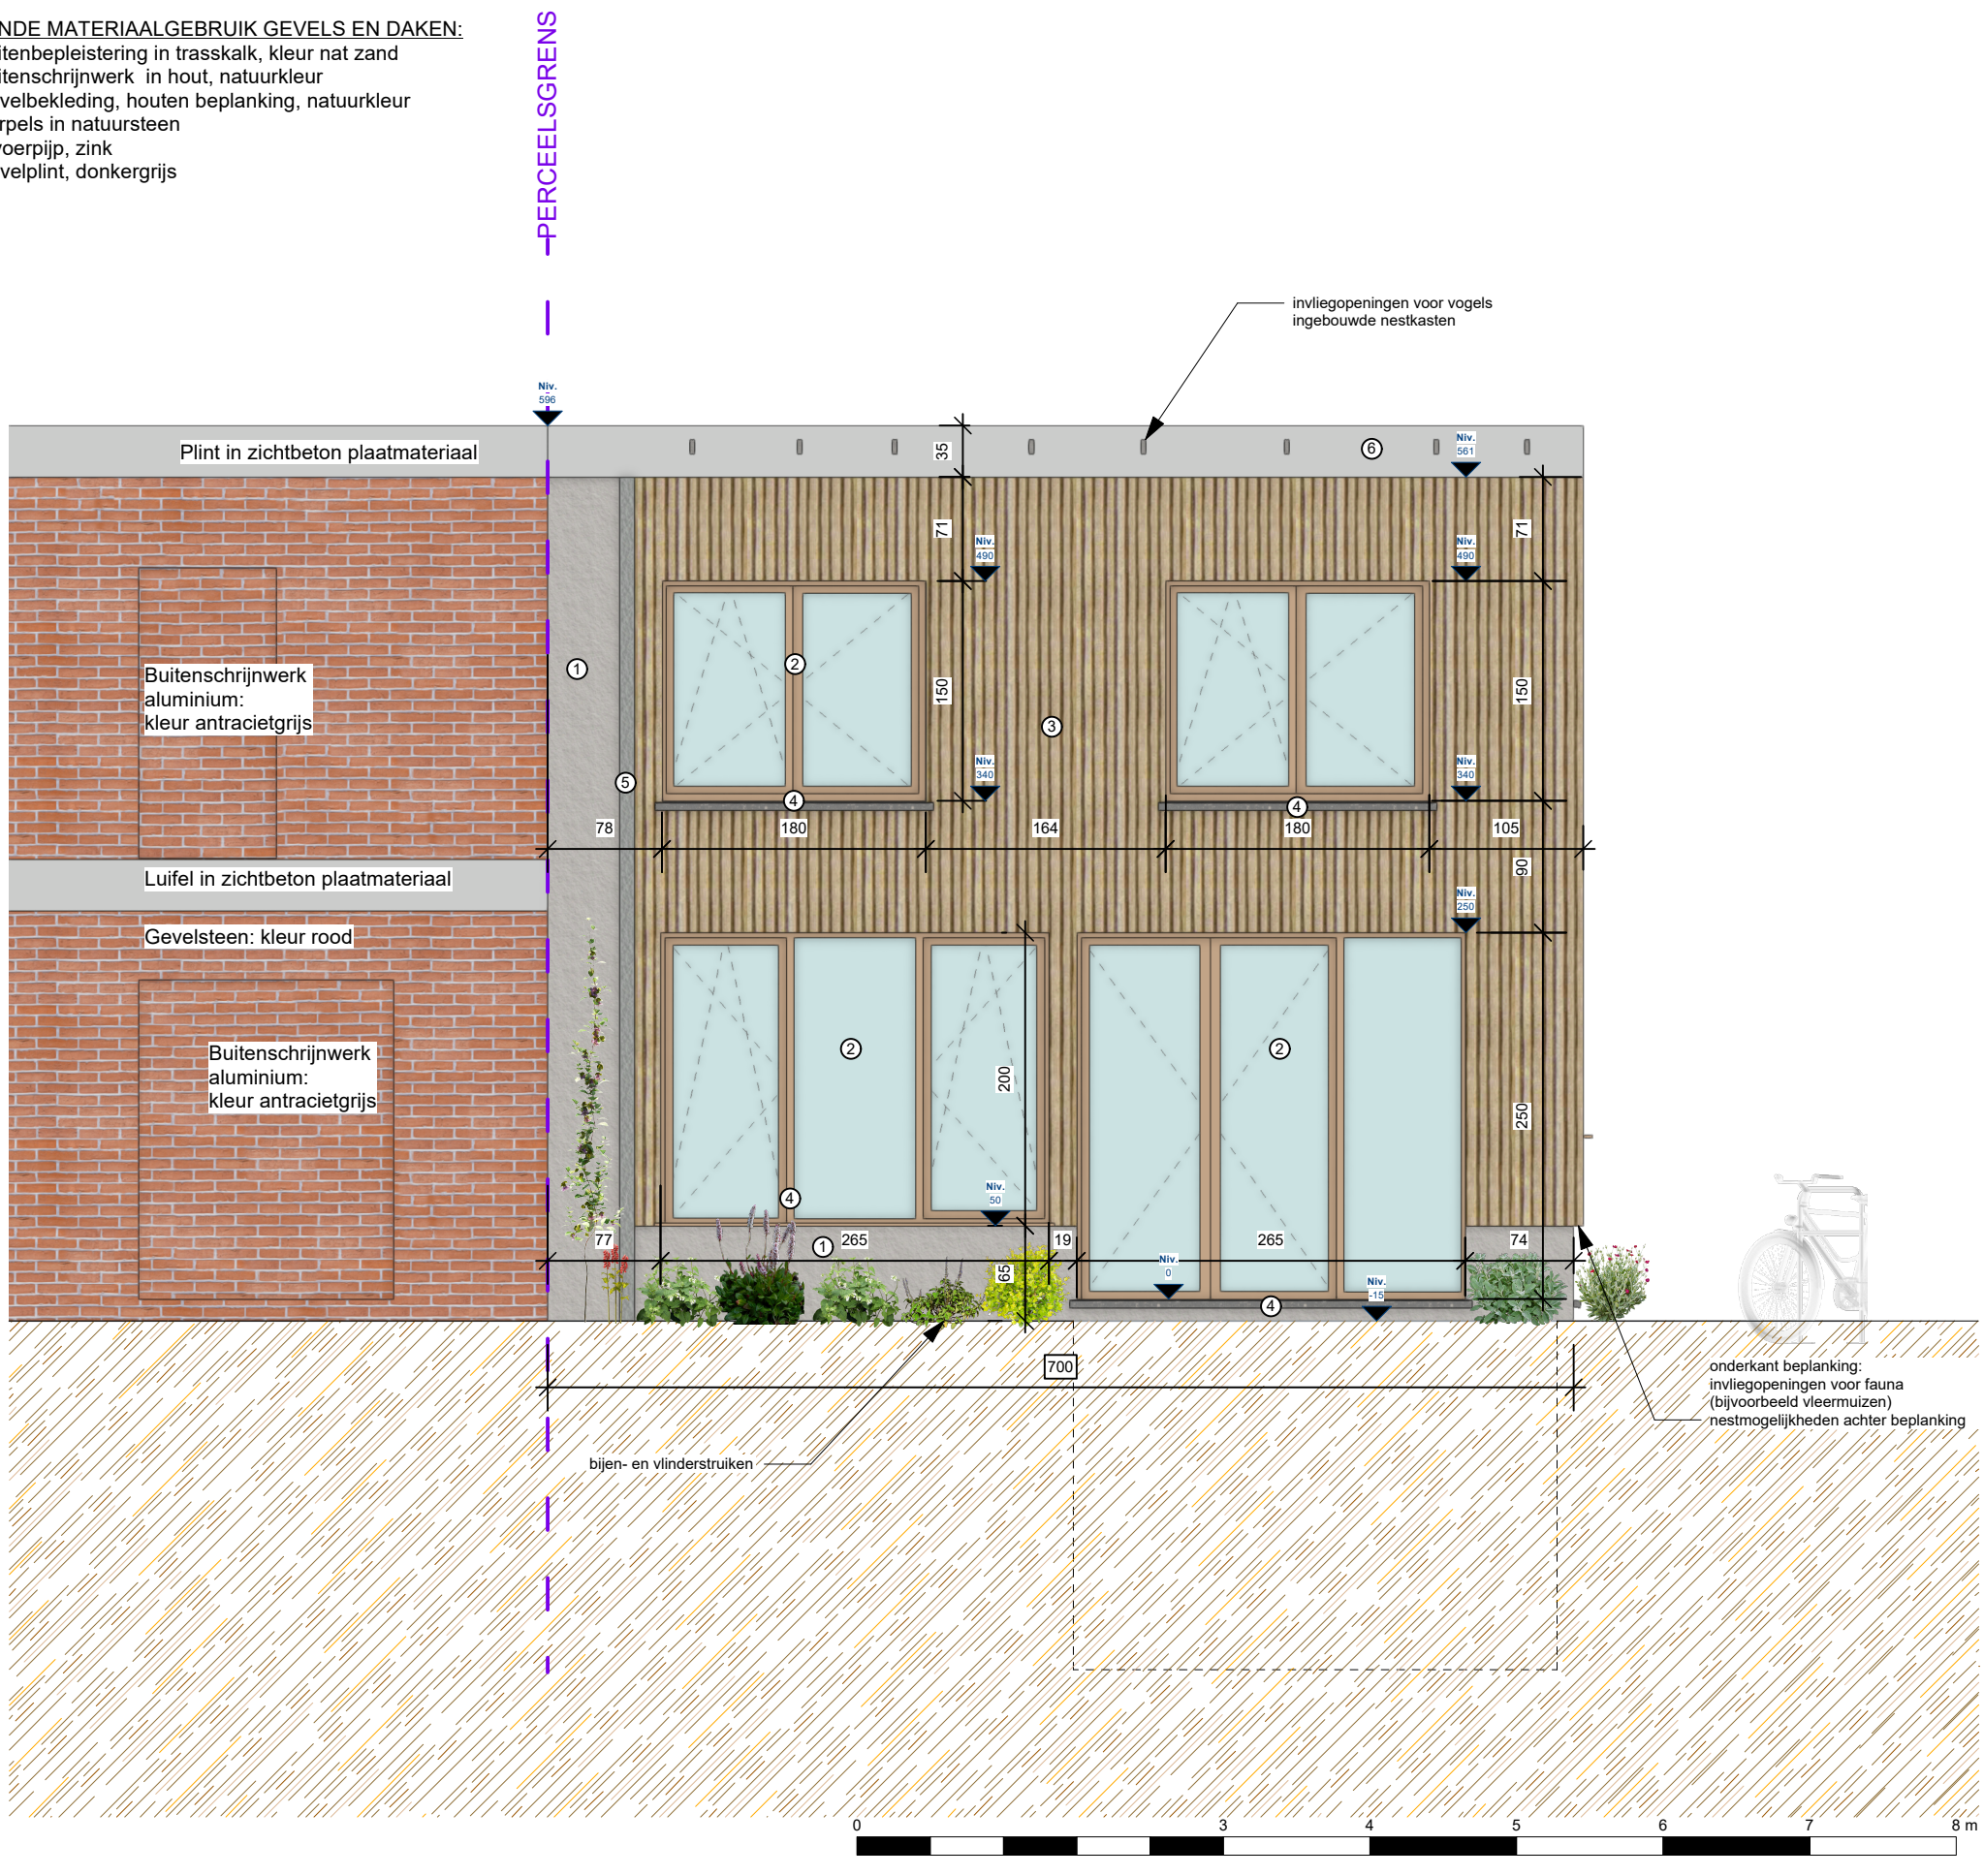

architectengroep barchi
Tikkelsteeg 11 - 3770 Riemst
Vorkstraat 71 - 9000 Gent
info@barchi.be - 012 395028

Titel:	Nieuwbouw ecologische ééngezinswoning en bijgebouw	**OMGEVINGSAANVRAAG**	
Bouwheer:	Van den Bergh - Pacquet	15/02/2026	1:50
Bouwplaats:	Korte Straatje, tussen nrs. 1-2, 9040 Gent (Sint-Amandsberg)	woning l achtergevel - NT	
Kadastraal:	GENT afd 18 (Sint-Amandsberg) Sie B, Korte Straatje lot 7, nummer 0225A2P000		16