


ZIE BIJZONDERE VOORWAARDE(N)

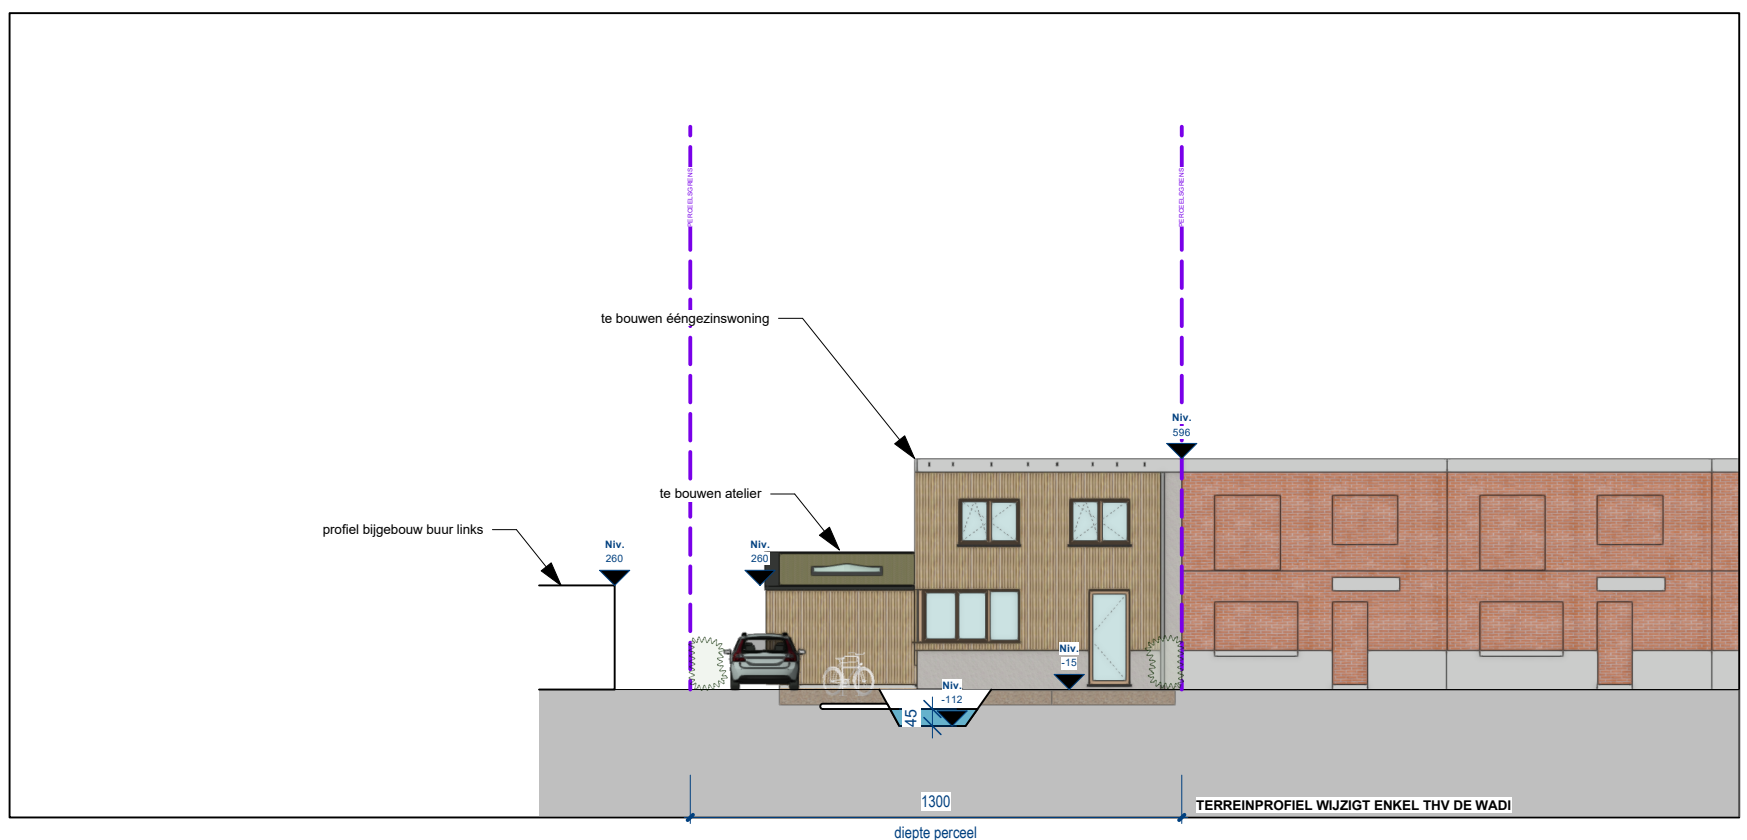

0 5 7 9 11 13 15 m