

ZIE BIJZONDERE VOORWAARDE(N)

Riolering

- riolering fecaal 44061B0256/00Y000
- riolering grijs water
- riolering regenwater

LEGENDE OPPERVLAKTES:

- Nuttige ruimtes:
- 1 - Atelier: Open ruimte niv. -1.25 Opp. 12,40 m²
 - 2 - Woning: opslag + technische ruimte Opp. 21,00 m²


LEGENDE GRONDPLANNEN:

- Isolerende en drainerende onderbouw laag met schelpen (niet-capillair)
Opp. atelier 19,90 m² - gemiddelde dikte 45cm
Opp. woning 49,20 m² - gemiddelde dikte 45cm
- KIMLAAG H: 20cm + 5cm mortelbed
onderzijde niv. -0.25
Gehydrofoobeerde cellenbeton 20 + 15 cm

44061B0260/00M002

44061B0255/00Z000

44061B0253/00F000

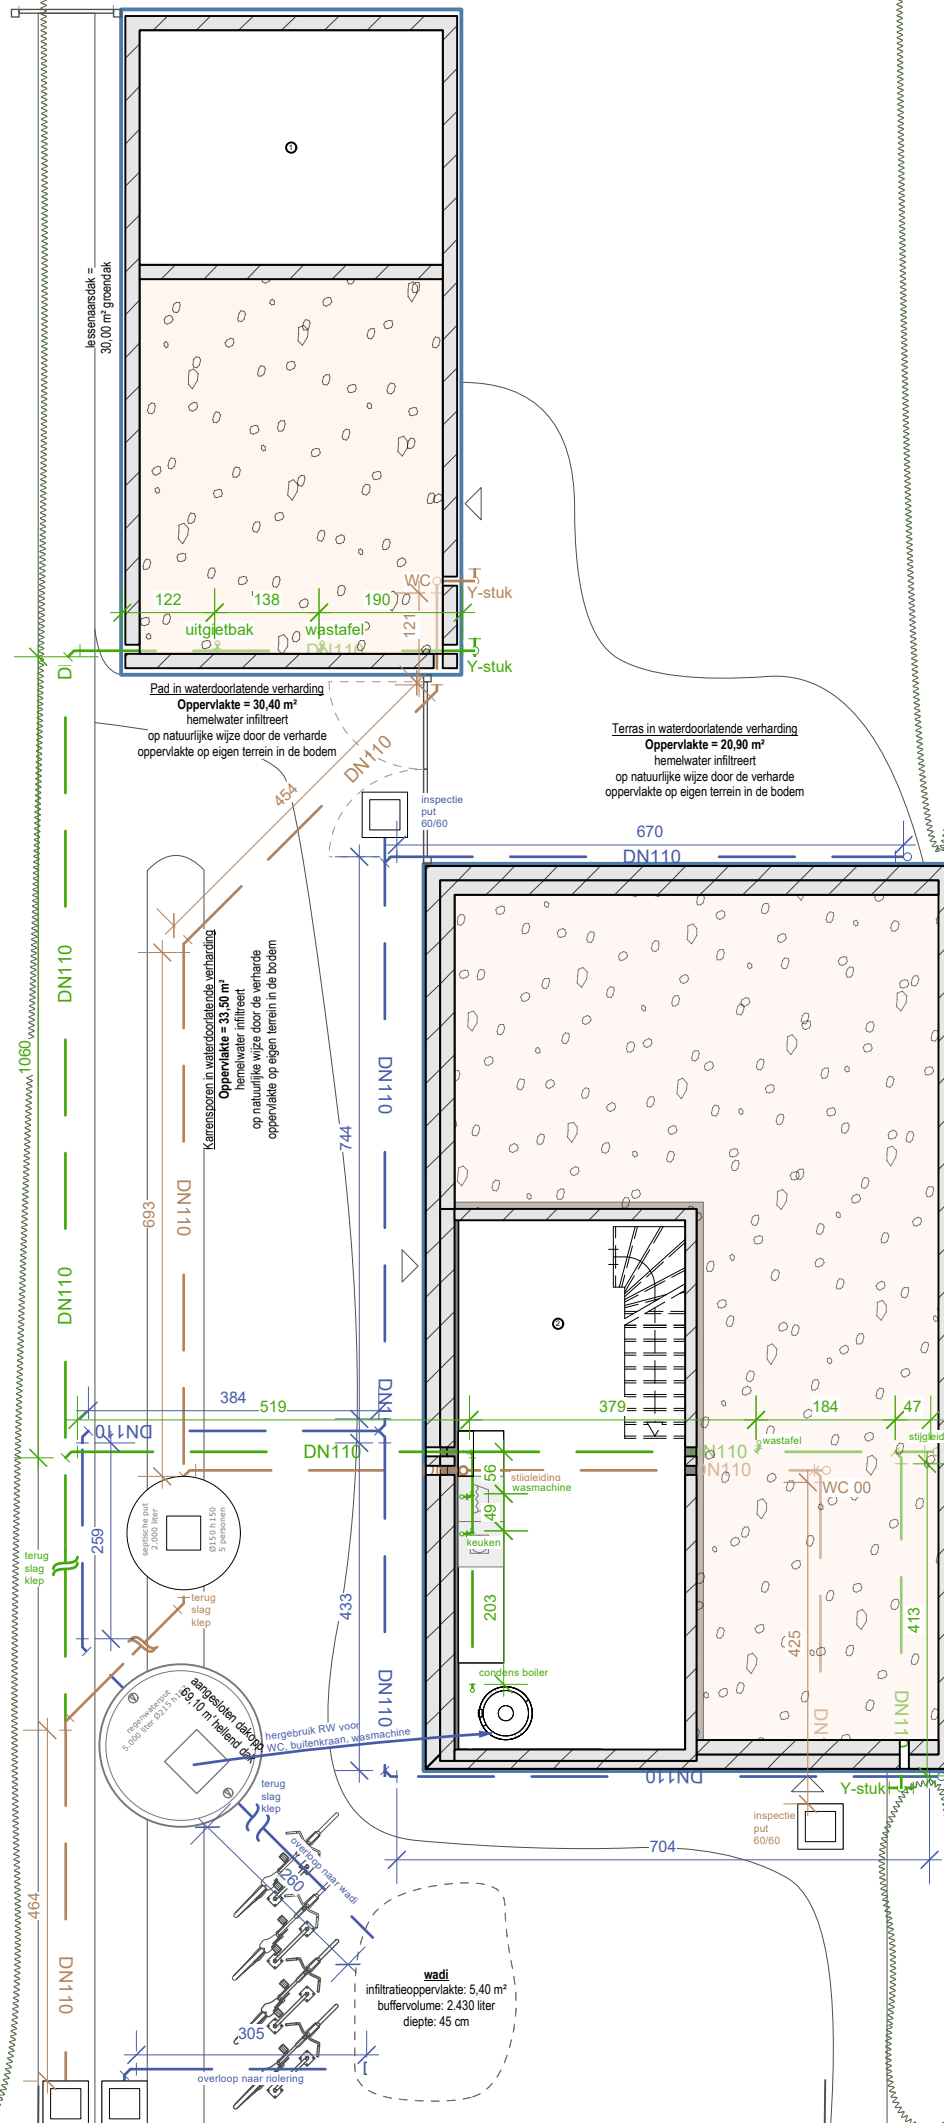

Hemelwaterput
Er moet een hemelwaterput voorzien worden met een minimaal volume van 7500l.

Bovengrondse infiltratievoorziening
De bovengrondse infiltratievoorziening heeft een minimale oppervlakte van 6,8m² met een minimaal buffervolume van 2805L.

