

LEGENDE OPBOUWEN VLOER-DAK-MUUR

ATELIER

V.0 Vloer prefab kelder 15cm

V.1 Vloer op volle grond 55cm

- vloerafwerking 2cm
- chape 8cm
- argex 45 cm

V.2 Vloer boven kelder 20cm

- vloerafwerking 2cm
- houten balklaag + cellulose 18cm
- intello+ folie

V.3 Vloer tussen ruimtes 20cm

- vloerafwerking 2cm
- zichtbare houten balklaag 18cm

D.1 Dak (licht hellend) 40cm

- groendak 9cm
- epdm geschikt voor groendak
- OSB 22mm
- houten balklaag + cellulose
- intello+ folie
- latwerk + binnenafwerking

W.0 Wand ondergrond prefab kelder 24cm

W.1 Wand bovengronds met beplanking 36,4cm

- verticale gevelbeplanking 2cm
- dubbel latwerk 5cm
- Steico Universal plaat 22mm
- SLS structuur 38/184mm
- OSB 18mm
- Leidingspouw 6cm
- Binnenafwerking 15mm

W.2 Wand ondergronds na-isolatie kelder 12cm


- prefab beton kelderwand
- kalkhennep isolatie 9cm
- leembepoelering 3cm

LEGENDE NUTTIGE RUIMTES:

Atelier

1. Open ruimte 1 niv 0.00
2. WC
3. Opslagruimte (kuisgerief)
4. Open ruimte 2 niv +1.00
5. Open ruimte 3 niv -1.25
6. Opslagruimte (koele kelder) niv -2.73

**ZIE BIJZONDERE
VOORWAARDE(N)**

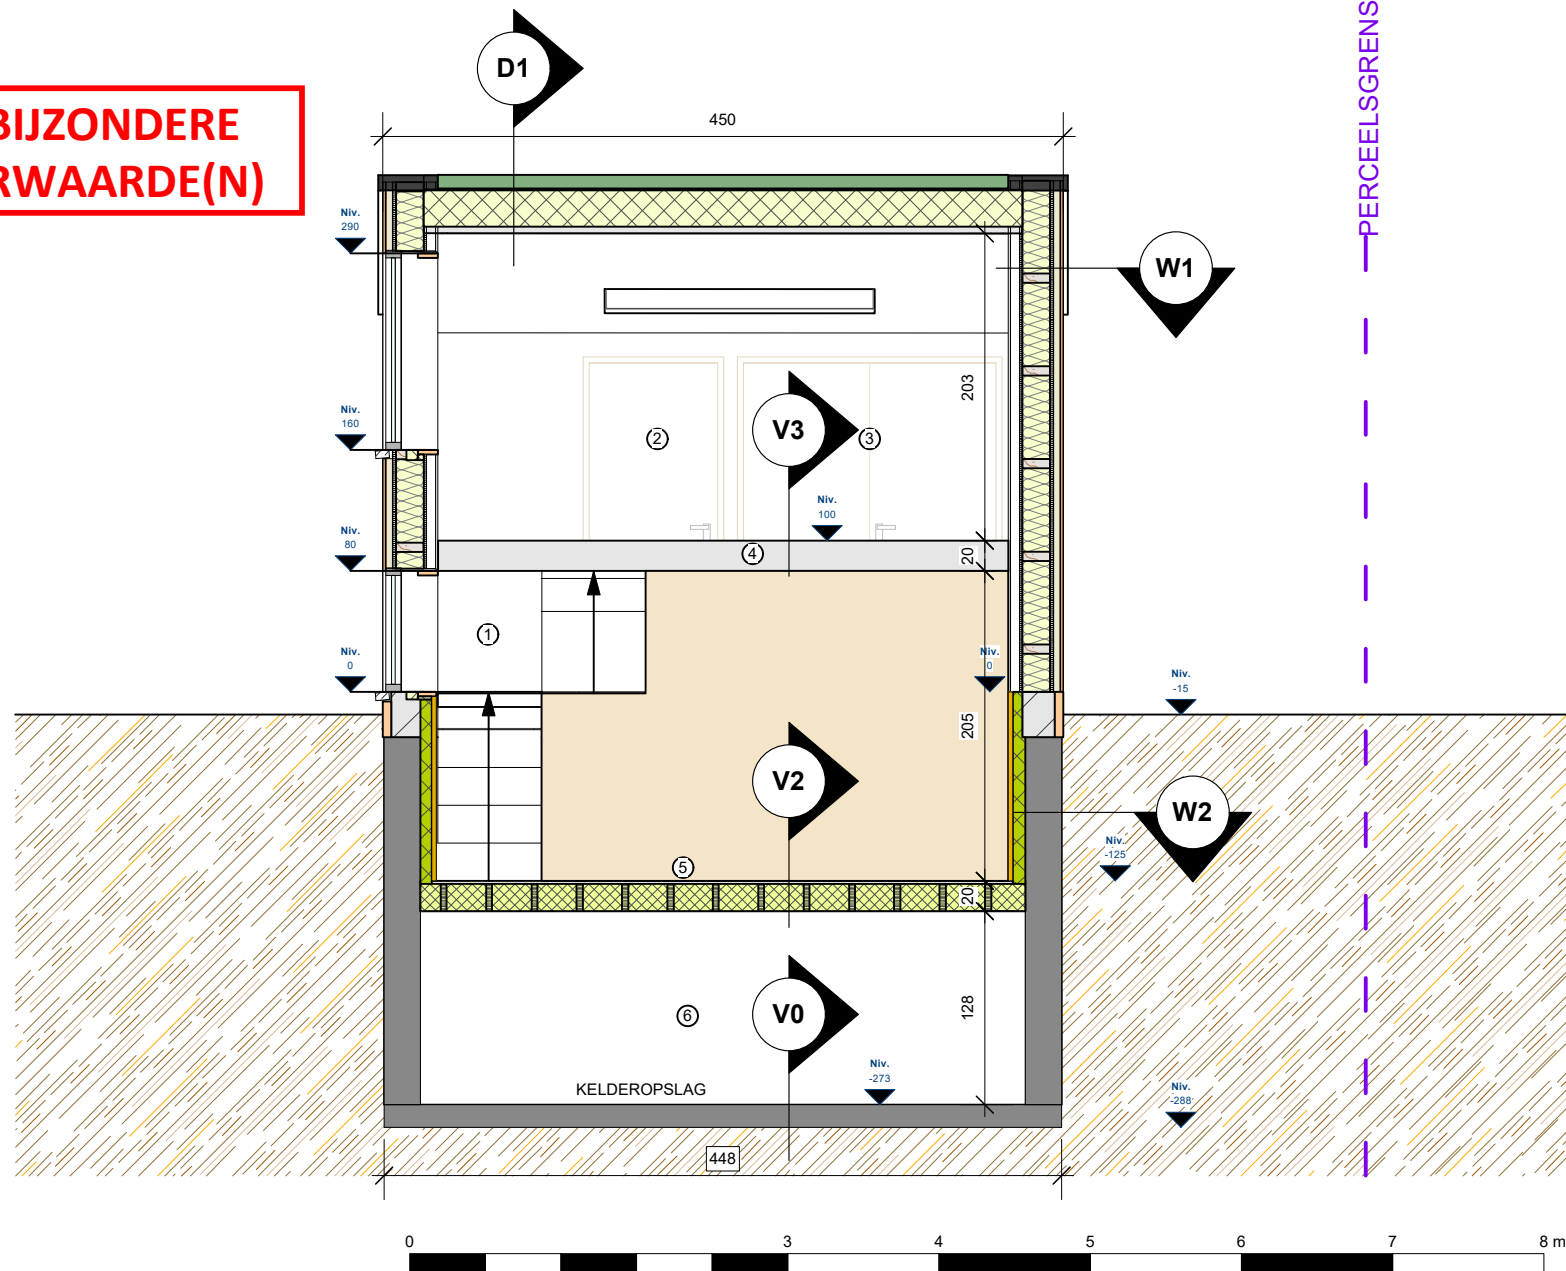

Tikkelsteeg 11 - 3770 Riemst
Vorkstraat 71 - 9000 Gent
info@barchi.be - 012 395028

Titel: Nieuwbouw ecologische ééngezinswoning en bijgebouw

Bouwheer: Van den Bergh - Pacquet

Bouwplaats: Korte Straatje, tussen nrs. 1-2, 9040 Gent (Sint-Amansberg)

Kadastraal: GENT afd 18 (Sint-Amansberg) Sie B, Korte Straatje lot 7, nummer 0225A2P000

OMGEVINGSAANVRAAG

4/01/2026 1:50

atelier | snede DD - NT