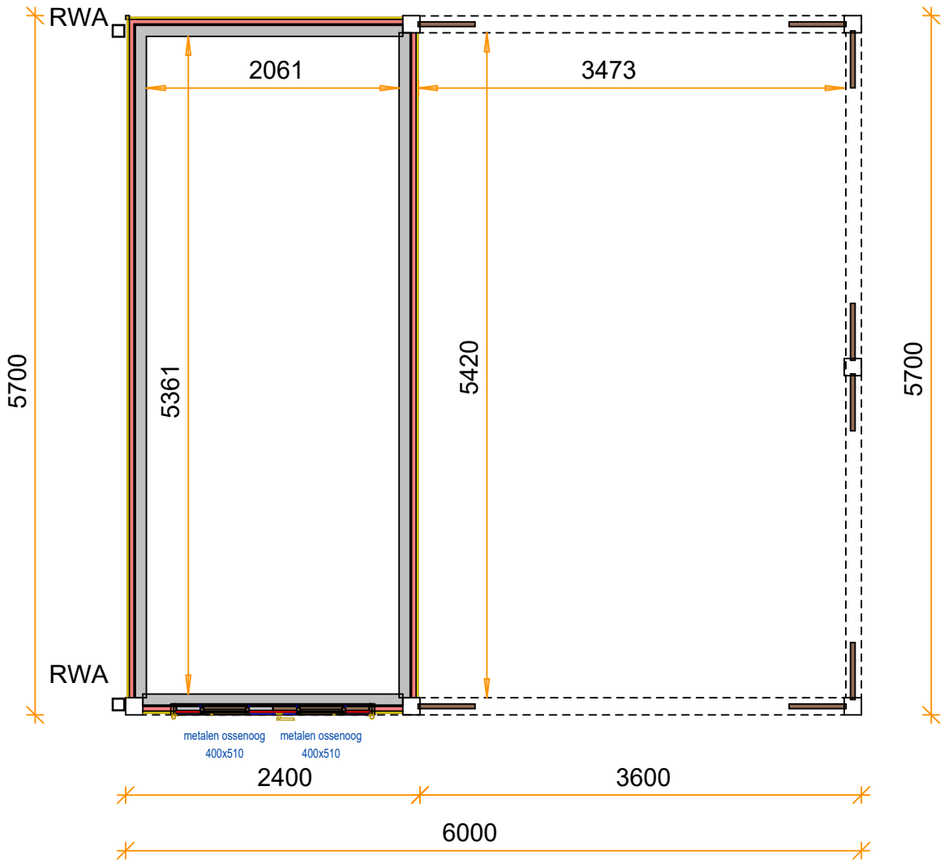

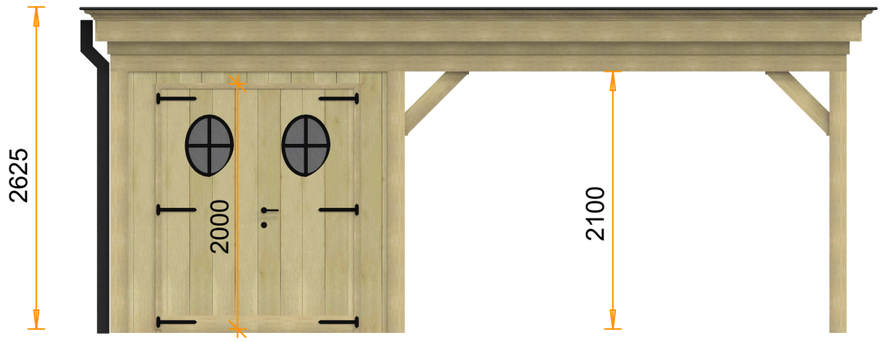

Wood Arts	Klant:	Leroy Sylvie	
	Project:	WA25-038	Formaat: A3
	Omschrijving:	cambridge + carport	Schaal: 1: 50