ZIE BIJZONDERE VOORWAARDE(N)

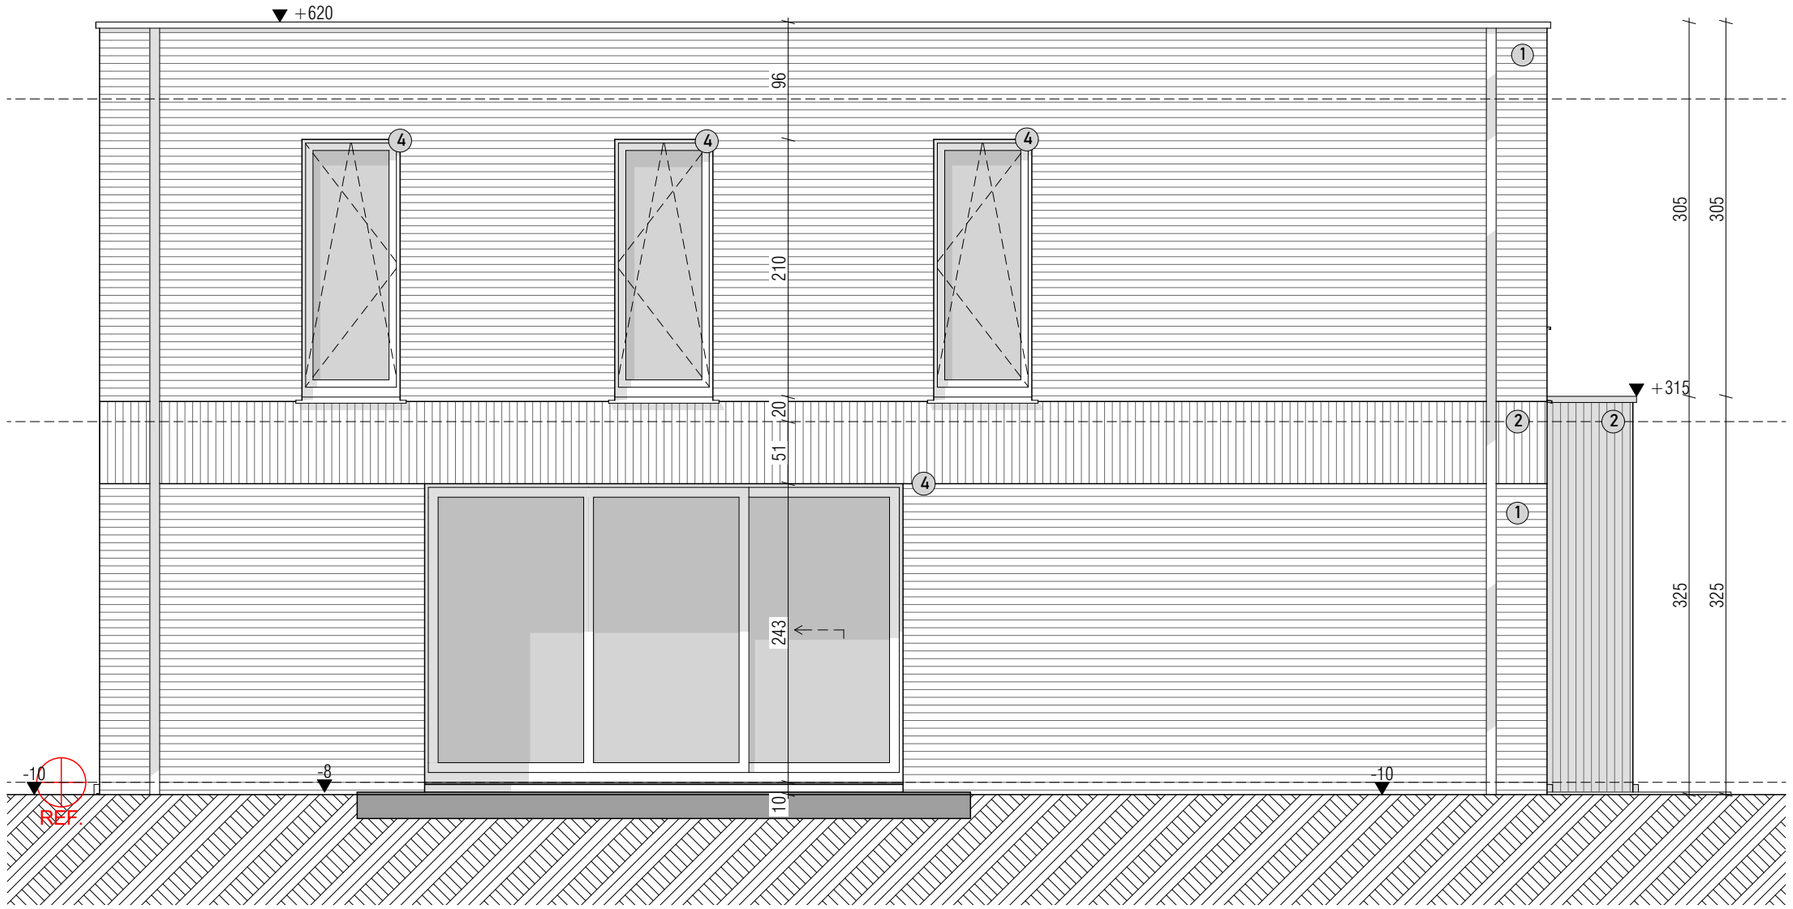

1	Gevelsteen:	wit-grijs genuanceerd, zacht wildverband hor.
2	Gevelsteen:	wit-grijs genuanceerd, zacht wildverband vert.
4	Schrijnwerk:	hout, natuurkleurig

PLAM ARCHITECTUUR

PLAM Architectuur
Guido Gezellestraat 3
8790 Waregem
056/90.58.38
info@plam.be

BOUWPLAATS
Victor Loreinstraat 6
9052 Zwijnaarde, België

Afd: 24 Sec: A Nr: 165/T4; 165/H3

PLANGEGEVENS
Plannr. 9
Schaal 1:50
Datum 09/02/'26
Dossier 25'30

RZG Rechterzijgevel Nieuwe Toestand

Ontwerp
Nieuwbouw ééngezinswoning

Nieuwe toestand