


**ZIE BIJZONDERE
VOORWAARDE(N)**

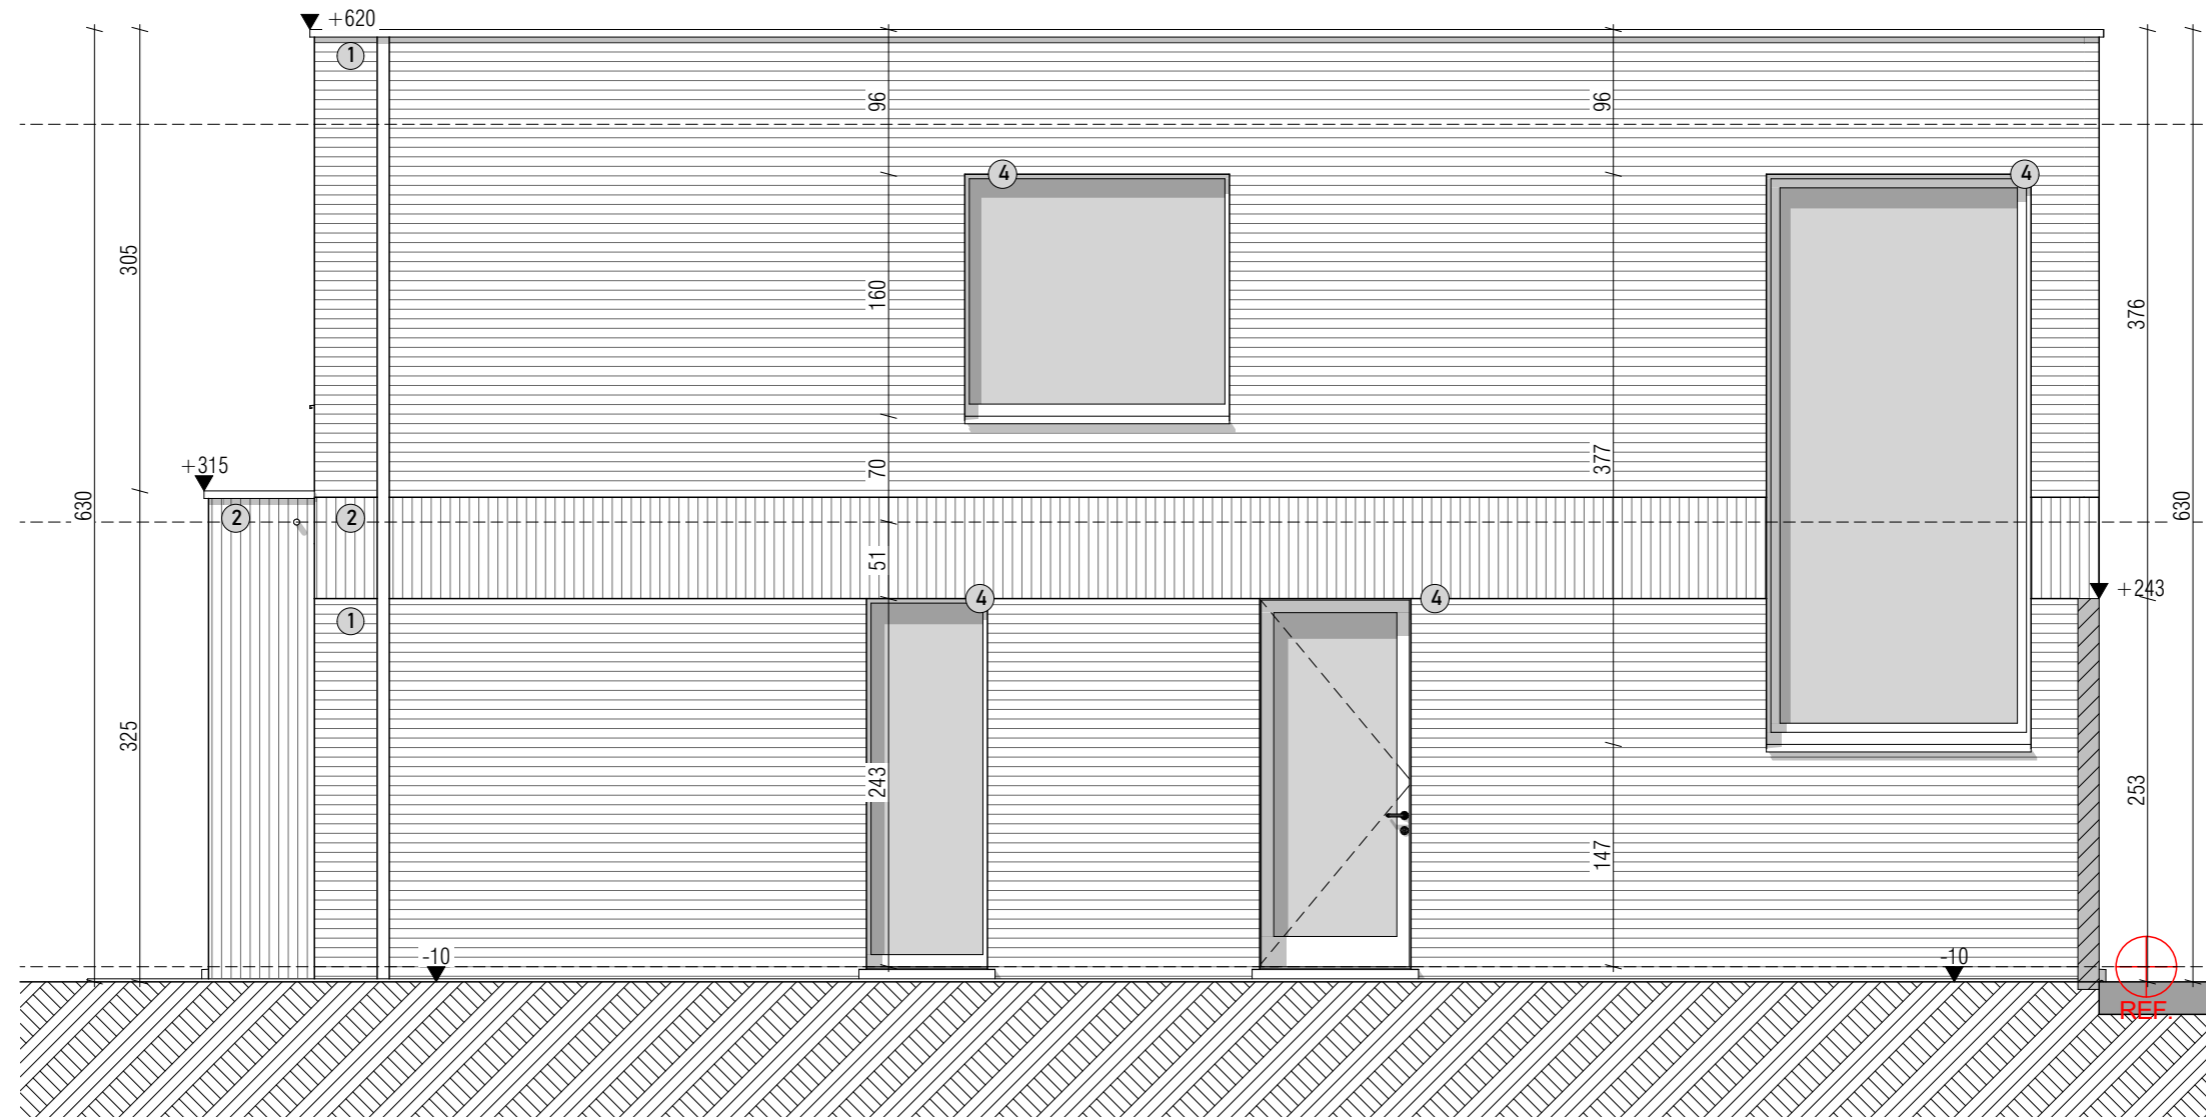

- 1 Gevelsteen: wit-grijs genuanceerd, zacht wildverband hor.
- 2 Gevelsteen: wit-grijs genuanceerd, zacht wildverband vert.
- 4 Schrijnwerk: hout, natuurkleurig



PLAM Architectuur
Guido Gezellestraat 3
8790 Waregem
056/90.58.38
info@plam.be

BOUWPLAATS
Victor Loreinstraat 6
9052 Zwijnaarde, België
Afd: 24 Sec: A Nr: 165/T4; 165/H3

PLANGEGEVENS
Plannr. 10
Schaal 1:50
Datum 09/02/'26
Dossier25'30

LZG Linkerzijgevel Nieuwe Toestand

*Ontwerp
Nieuwbouw ééngesinswoning*

Nieuwe toestand