


**ZIE BIJZONDERE
VOORWAARDE(N)**

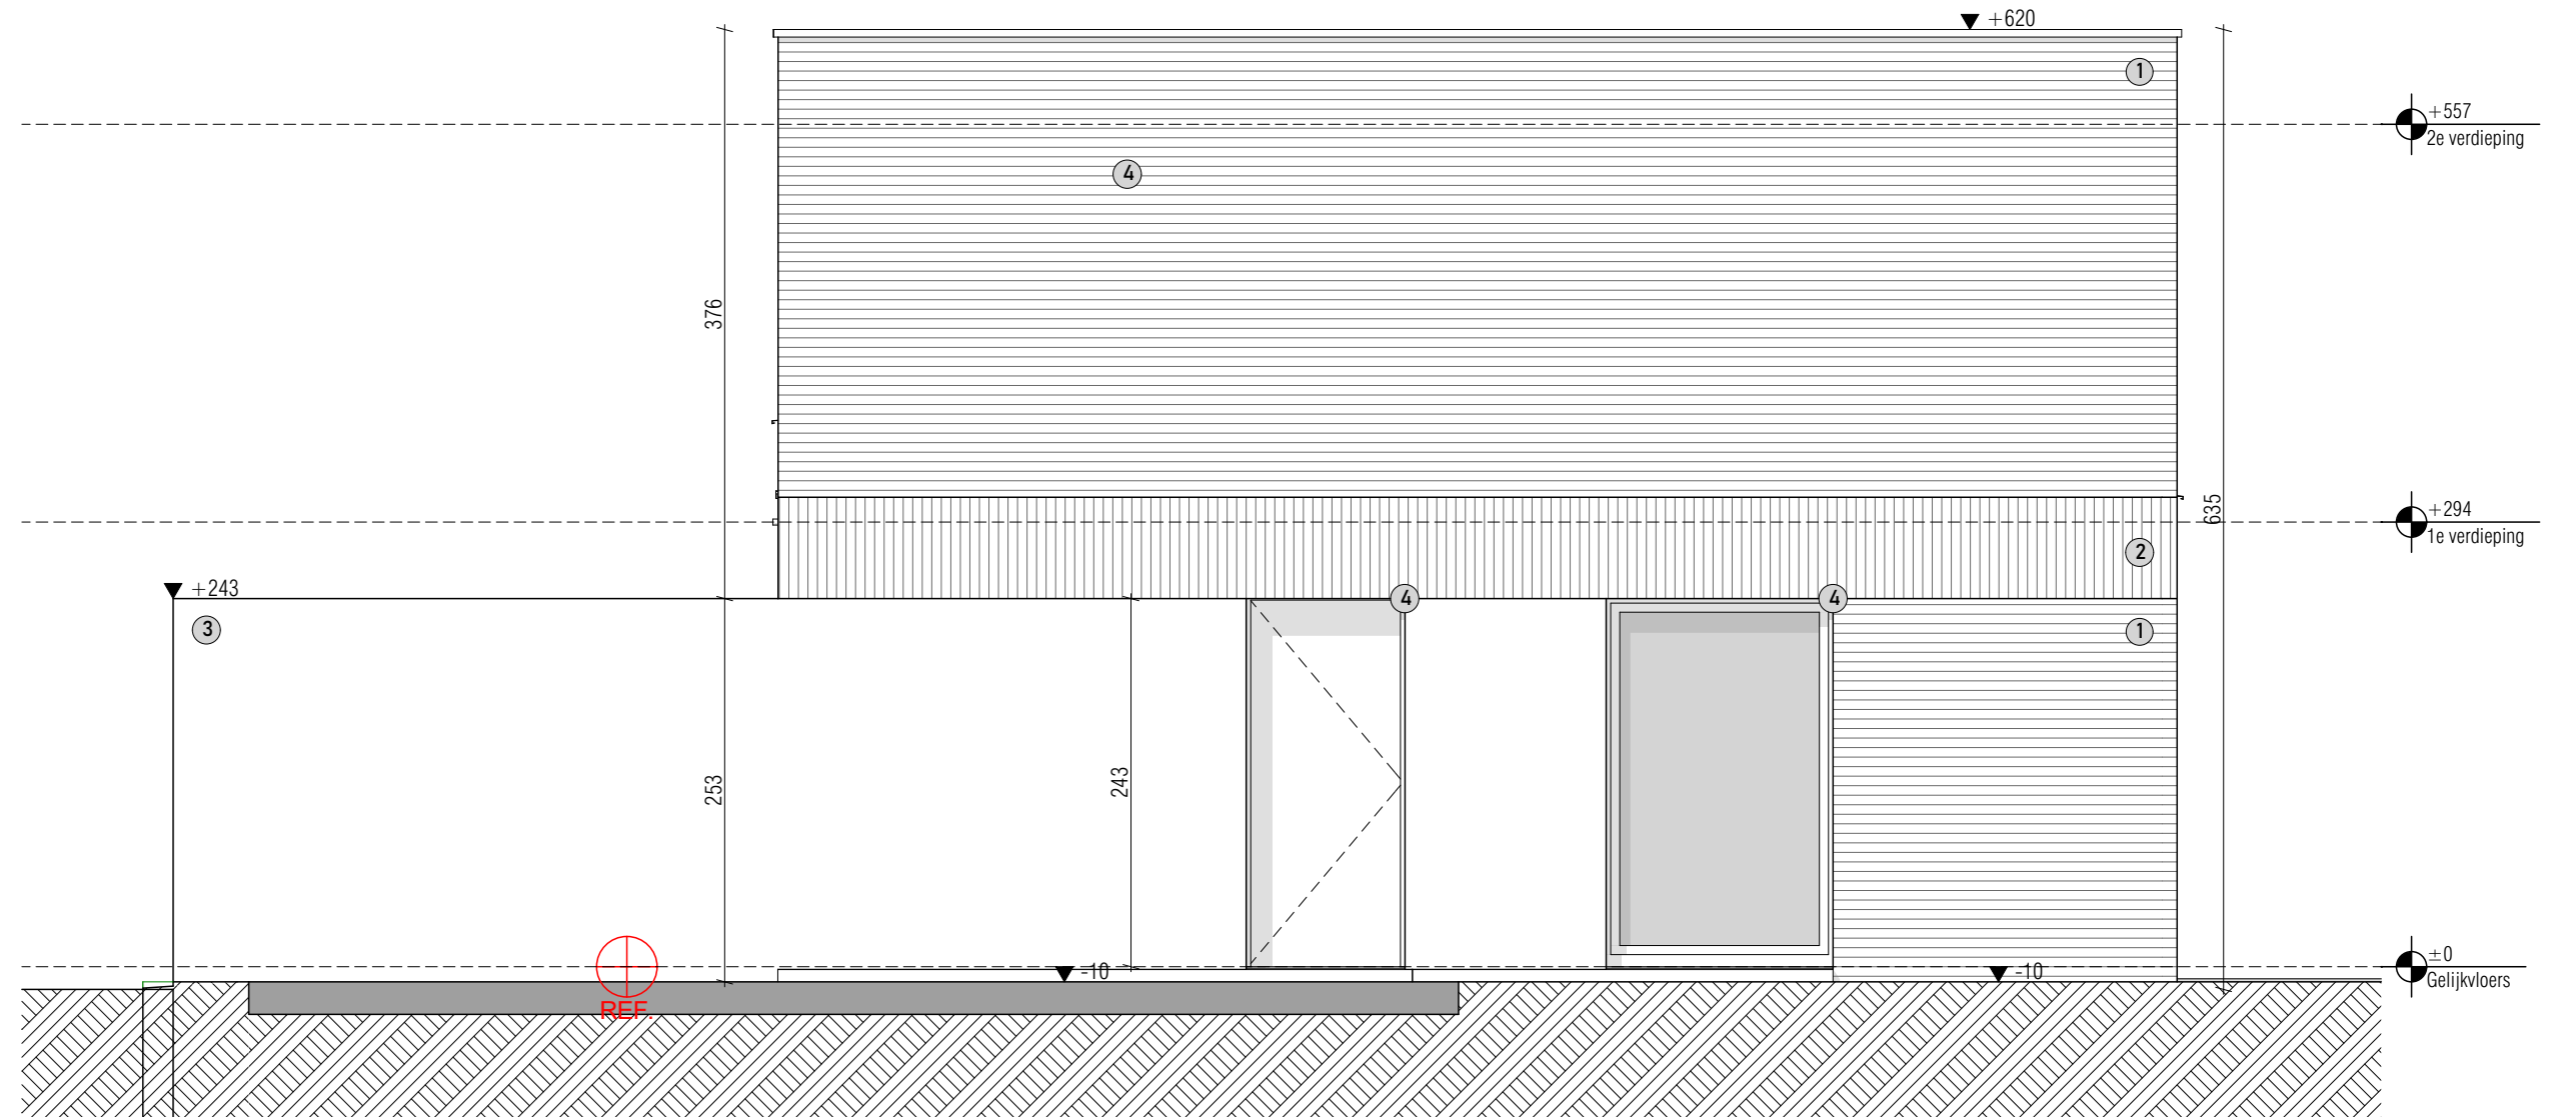

- | | | |
|---|-----------------|--|
| 1 | Gevelsteen: | wit-grijs genuanceerd, zacht wildverband hor. |
| 2 | Gevelsteen: | wit-grijs genuanceerd, zacht wildverband vert. |
| 3 | Gevelbekleding: | houten, natuurkleurig |
| 4 | Schrijnwerk: | hout, natuurkleurig |



PLAM Architectuur
Guido Gezellestraat 3
8790 Waregem
056/90.58.38
info@plam.be

BOUWPLAATS
Victor Loreinstraat 6
9052 Zwijnaarde, België
Afd: 24 Sec: A Nr: 165/T4; 165/H3

PLANGEGEVENS
Plannr. 7
Schaal 1:50
Datum 09/02/'26
Dossier 25'30

VG Voorgevel Nieuwe Toestand

*Ontwerp
Nieuwbouw ééngezinswoning*

Nieuwe toestand