


**ZIE BIJZONDERE
VOORWAARDE(N)**

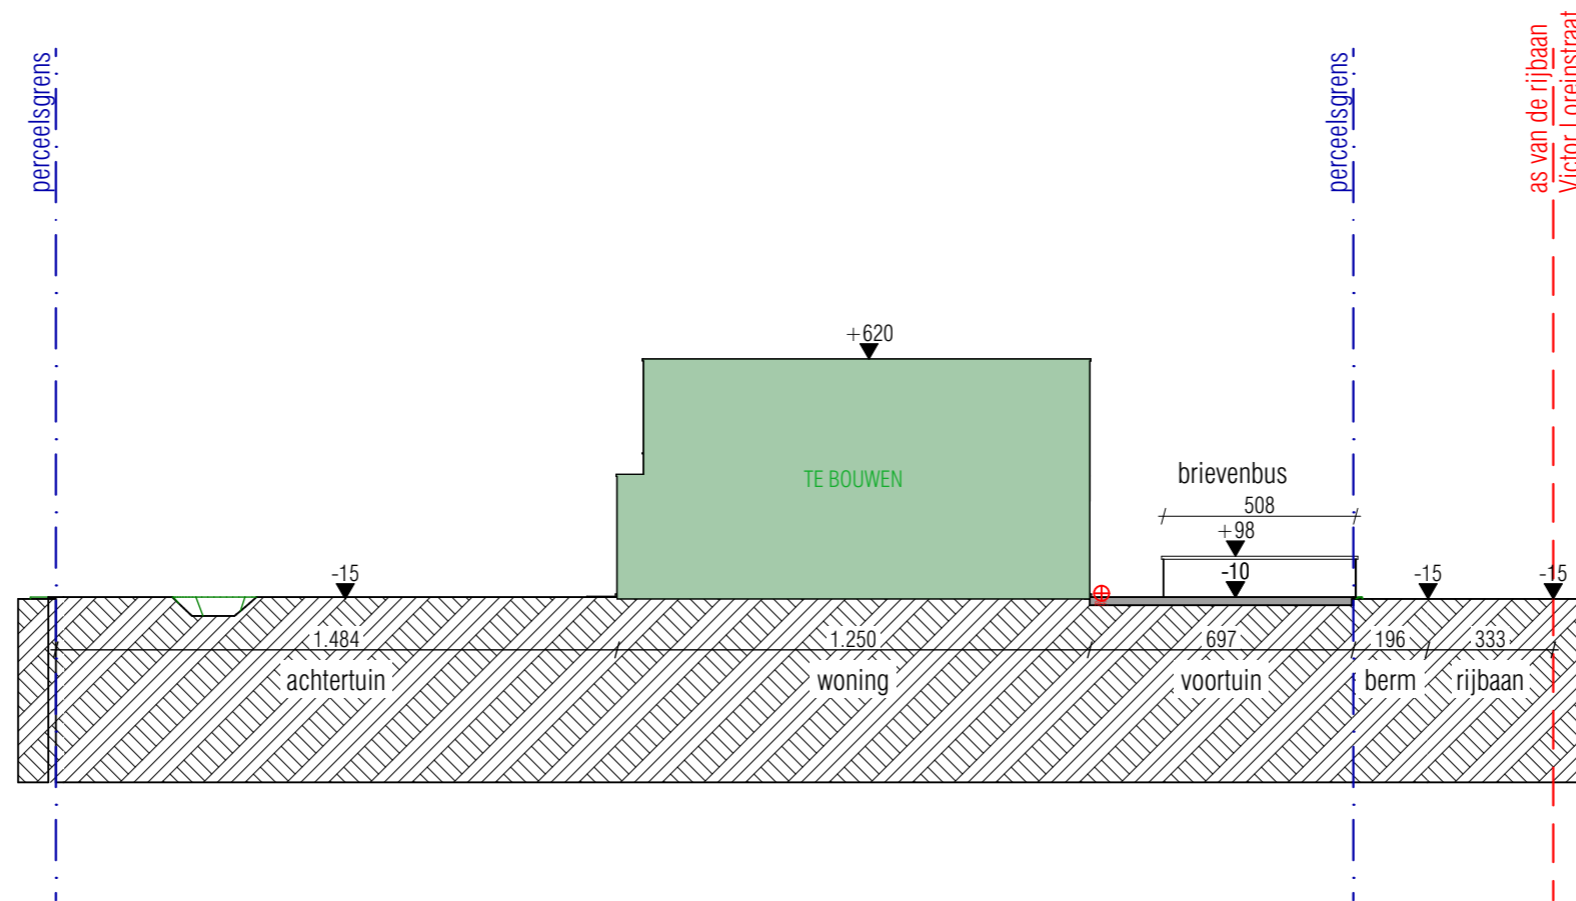

PLAM Architectuur
Guido Gezellestraat 3
8790 Waregem
056/90.58.38
info@plam.be

BOUWPLAATS
Victor Loreinstraat 6
9052 Zwijnaarde, België
Afd: 24 Sec: A Nr: 165/T4; 165/H3

PLANGEGEVENS
Plannr. 3
Schaal 1:200
Datum 09/02/'26
Dossier 25'30

Terreinprofiel Nieuwe Toestand

Ontwerp
Nieuwbouw ééngesinswoning

Nieuwe toestand