


**ZIE BIJZONDERE
VOORWAARDE(N)**

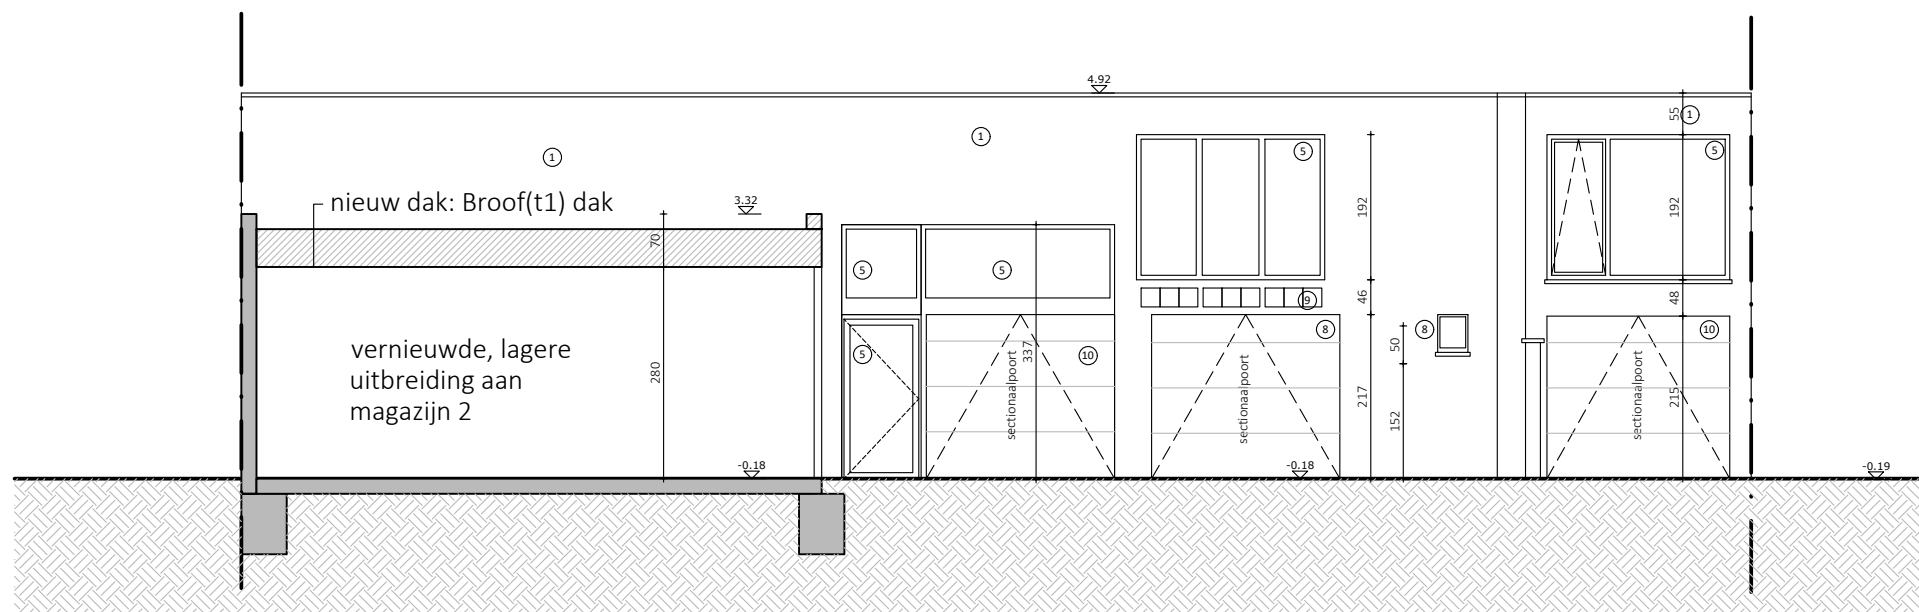


2PKarchitecten bv
Hélène Maréchalhof 10B, 9050 GENT
09 278 22 32 | info@2pkarchitecten.be
www.2pkarchitecten.be

PROJECT
2PK130

VERBOUWING VAN EEN WONING + LOODS
Peter Janda
Gentbruggekouter 54/54A en Jules Van Biesbrouckstraat 19, 9050 Gentbrugge
Gent, Afdeling 21, Sectie A, nr. 71M2 en Gent, Afdeling 21, Sectie A, nr. 71L2

FASE: OMGEVINGSVERGUNNING

GEVEL 2 - NIEUWE TOESTAND

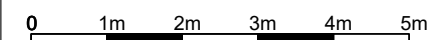

1/100 @A3

p.20

03/12/2025