


**ZIE BIJZONDERE  
VOORWAARDE(N)**



**GEEN WIJZIGINGEN IN DE TERREINSNEDE**

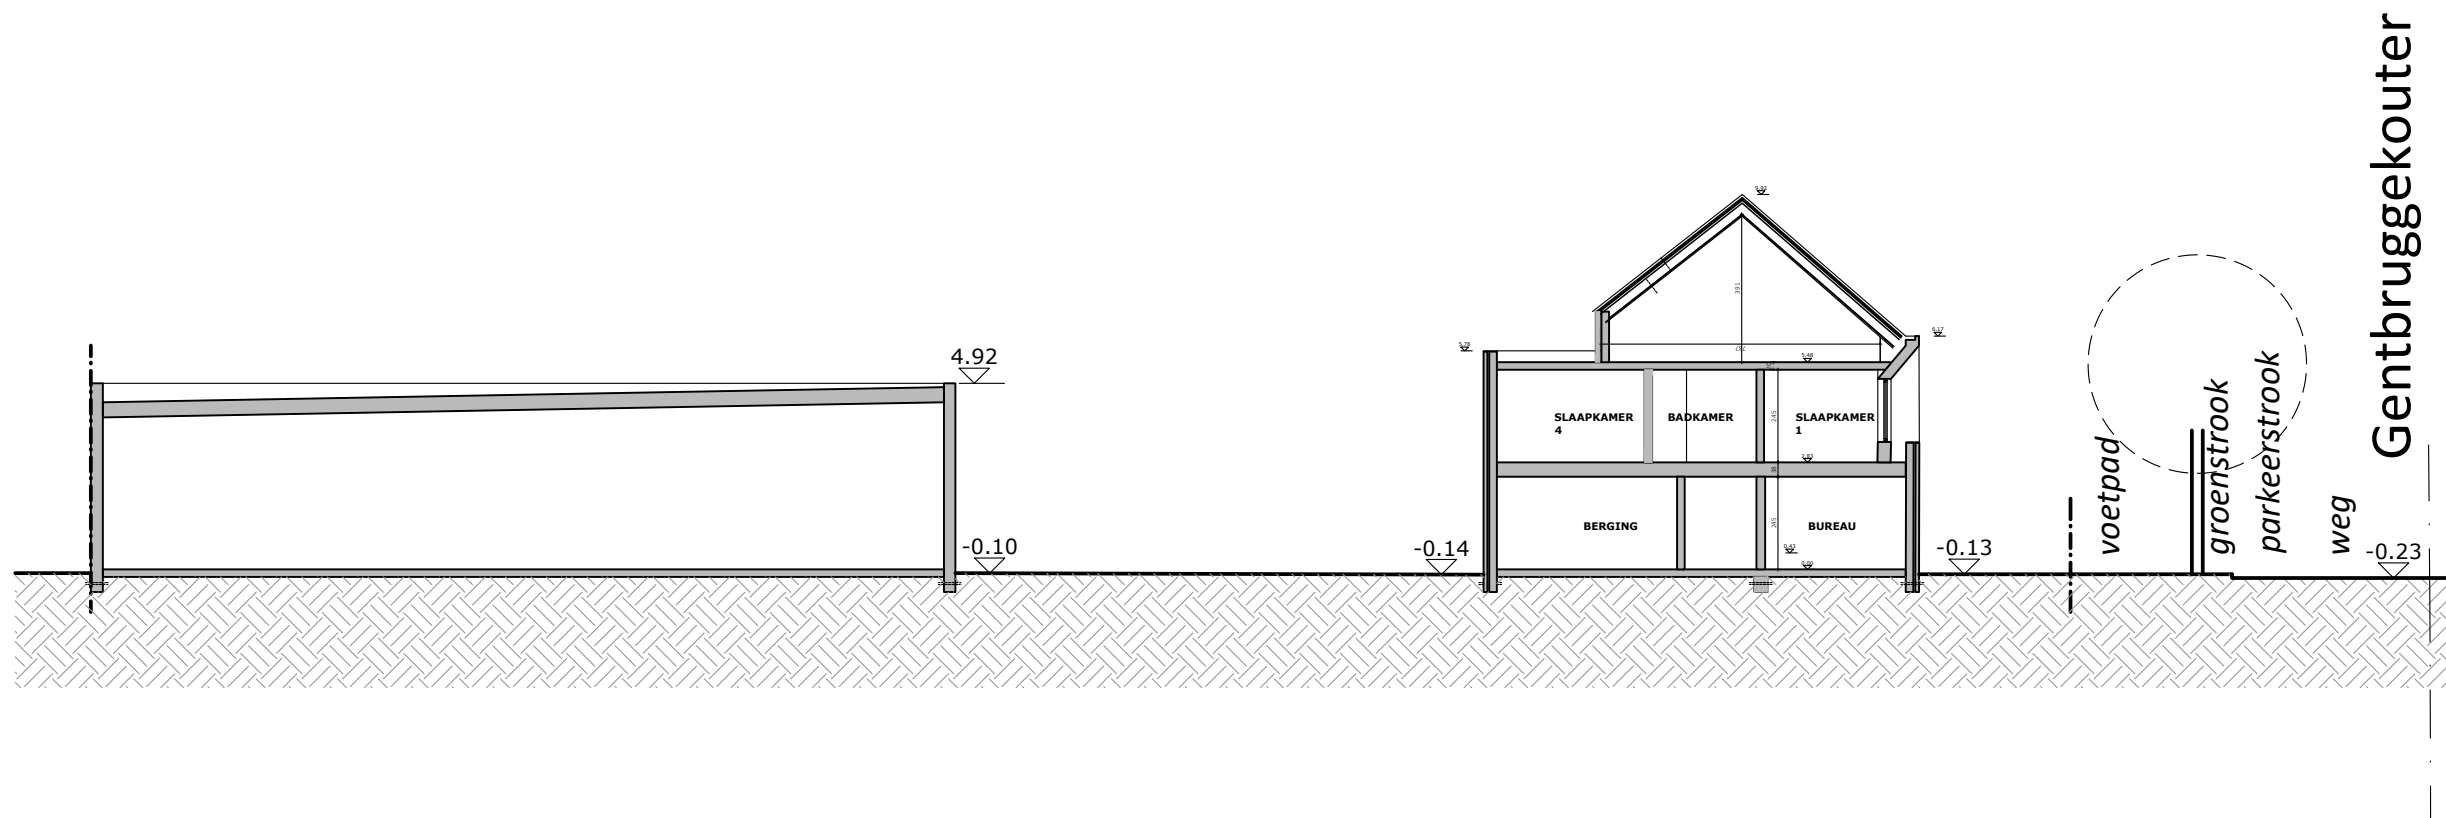

2PKarchitecten bv  
Hélène Maréchalhof 10B, 9050 GENT  
09 278 22 32 | info@2pkarchitecten.be  
www.2pkarchitecten.be

PROJECT  
2PK130

**VERBOUWING VAN EEN WONING + LOODS**  
Peter Janda  
Gentbruggekouter 54/54A en Jules Van Biesbrouckstraat 19, 9050 Gentbrugge  
Gent, Afdeling 21, Sectie A, nr. 71M2 en Gent, Afdeling 21, Sectie A, nr. 71L2

FASE: OMGEVINGSVERGUNNING

**TERREINSNEDE S1 - NIEUWE TOESTAND**

0 5m 10m 15m 20m 25m

1/200 @A3

p.12

03/12/2025