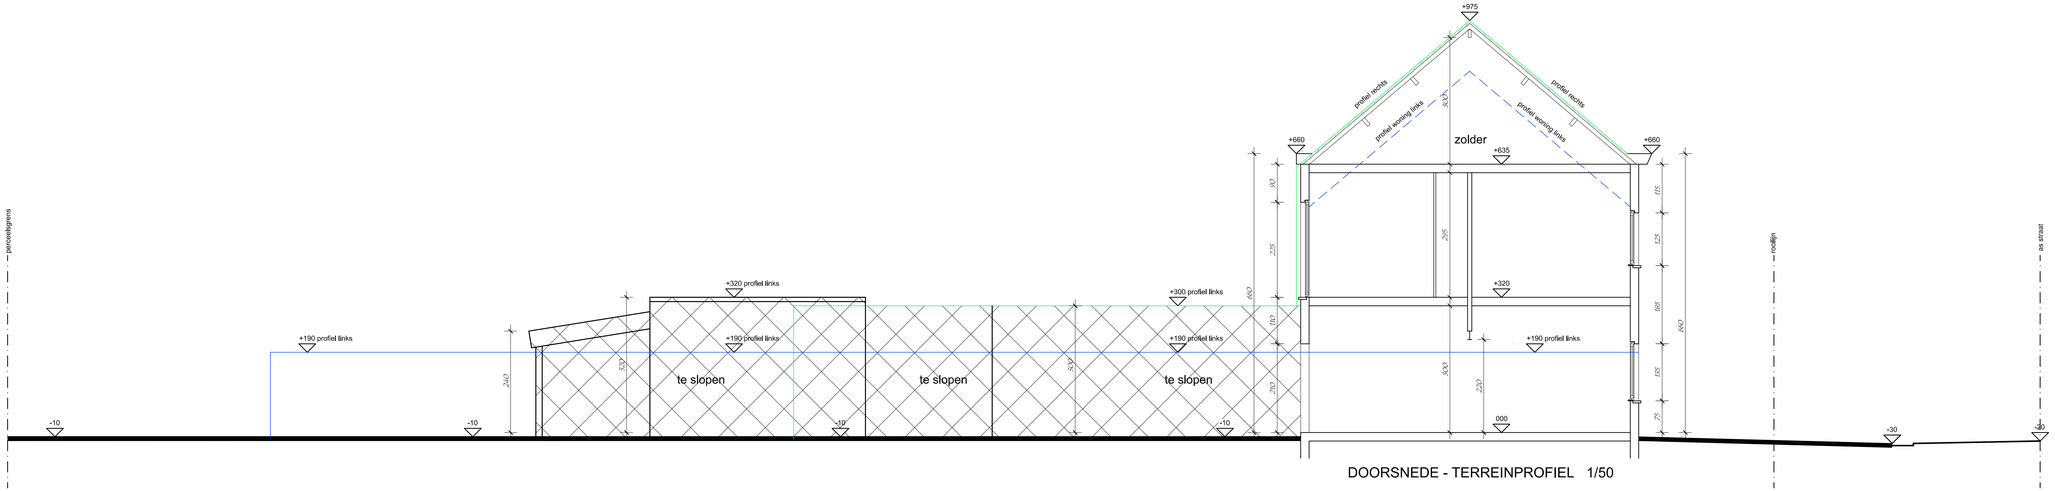

DOORSNEDE - TERREINPROFIEL 1/50

00 1,0 m 2,0 m 3,0 m 4,0 m 5,0 m

Bestaand