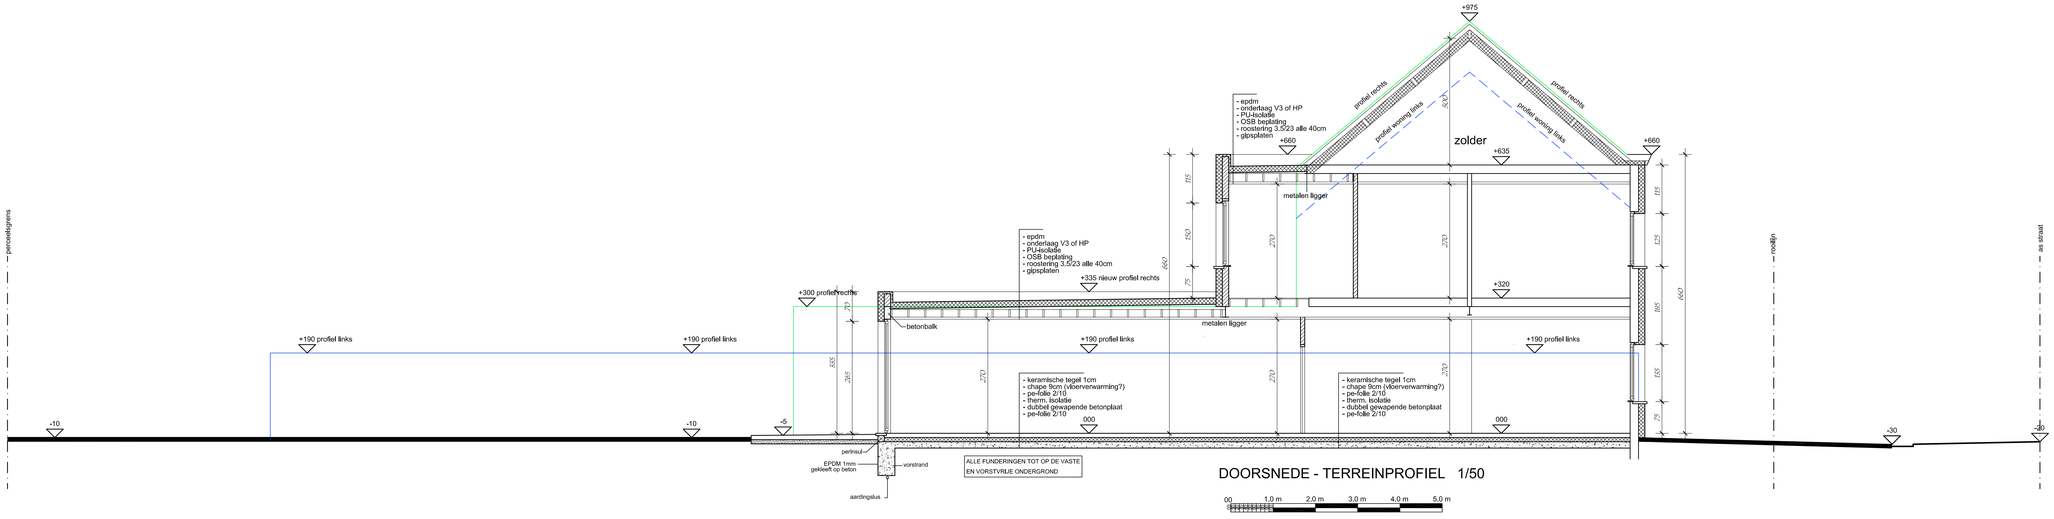

DOORSNEDE - TERREINPROFIEL 1/50

Nieuw

ZIE BIJZONDERE VOORWAARDE(N)