
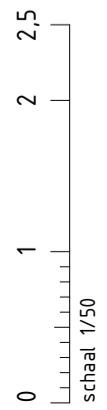


**ZIE BIJZONDERE
VOORWAARDE(N)**

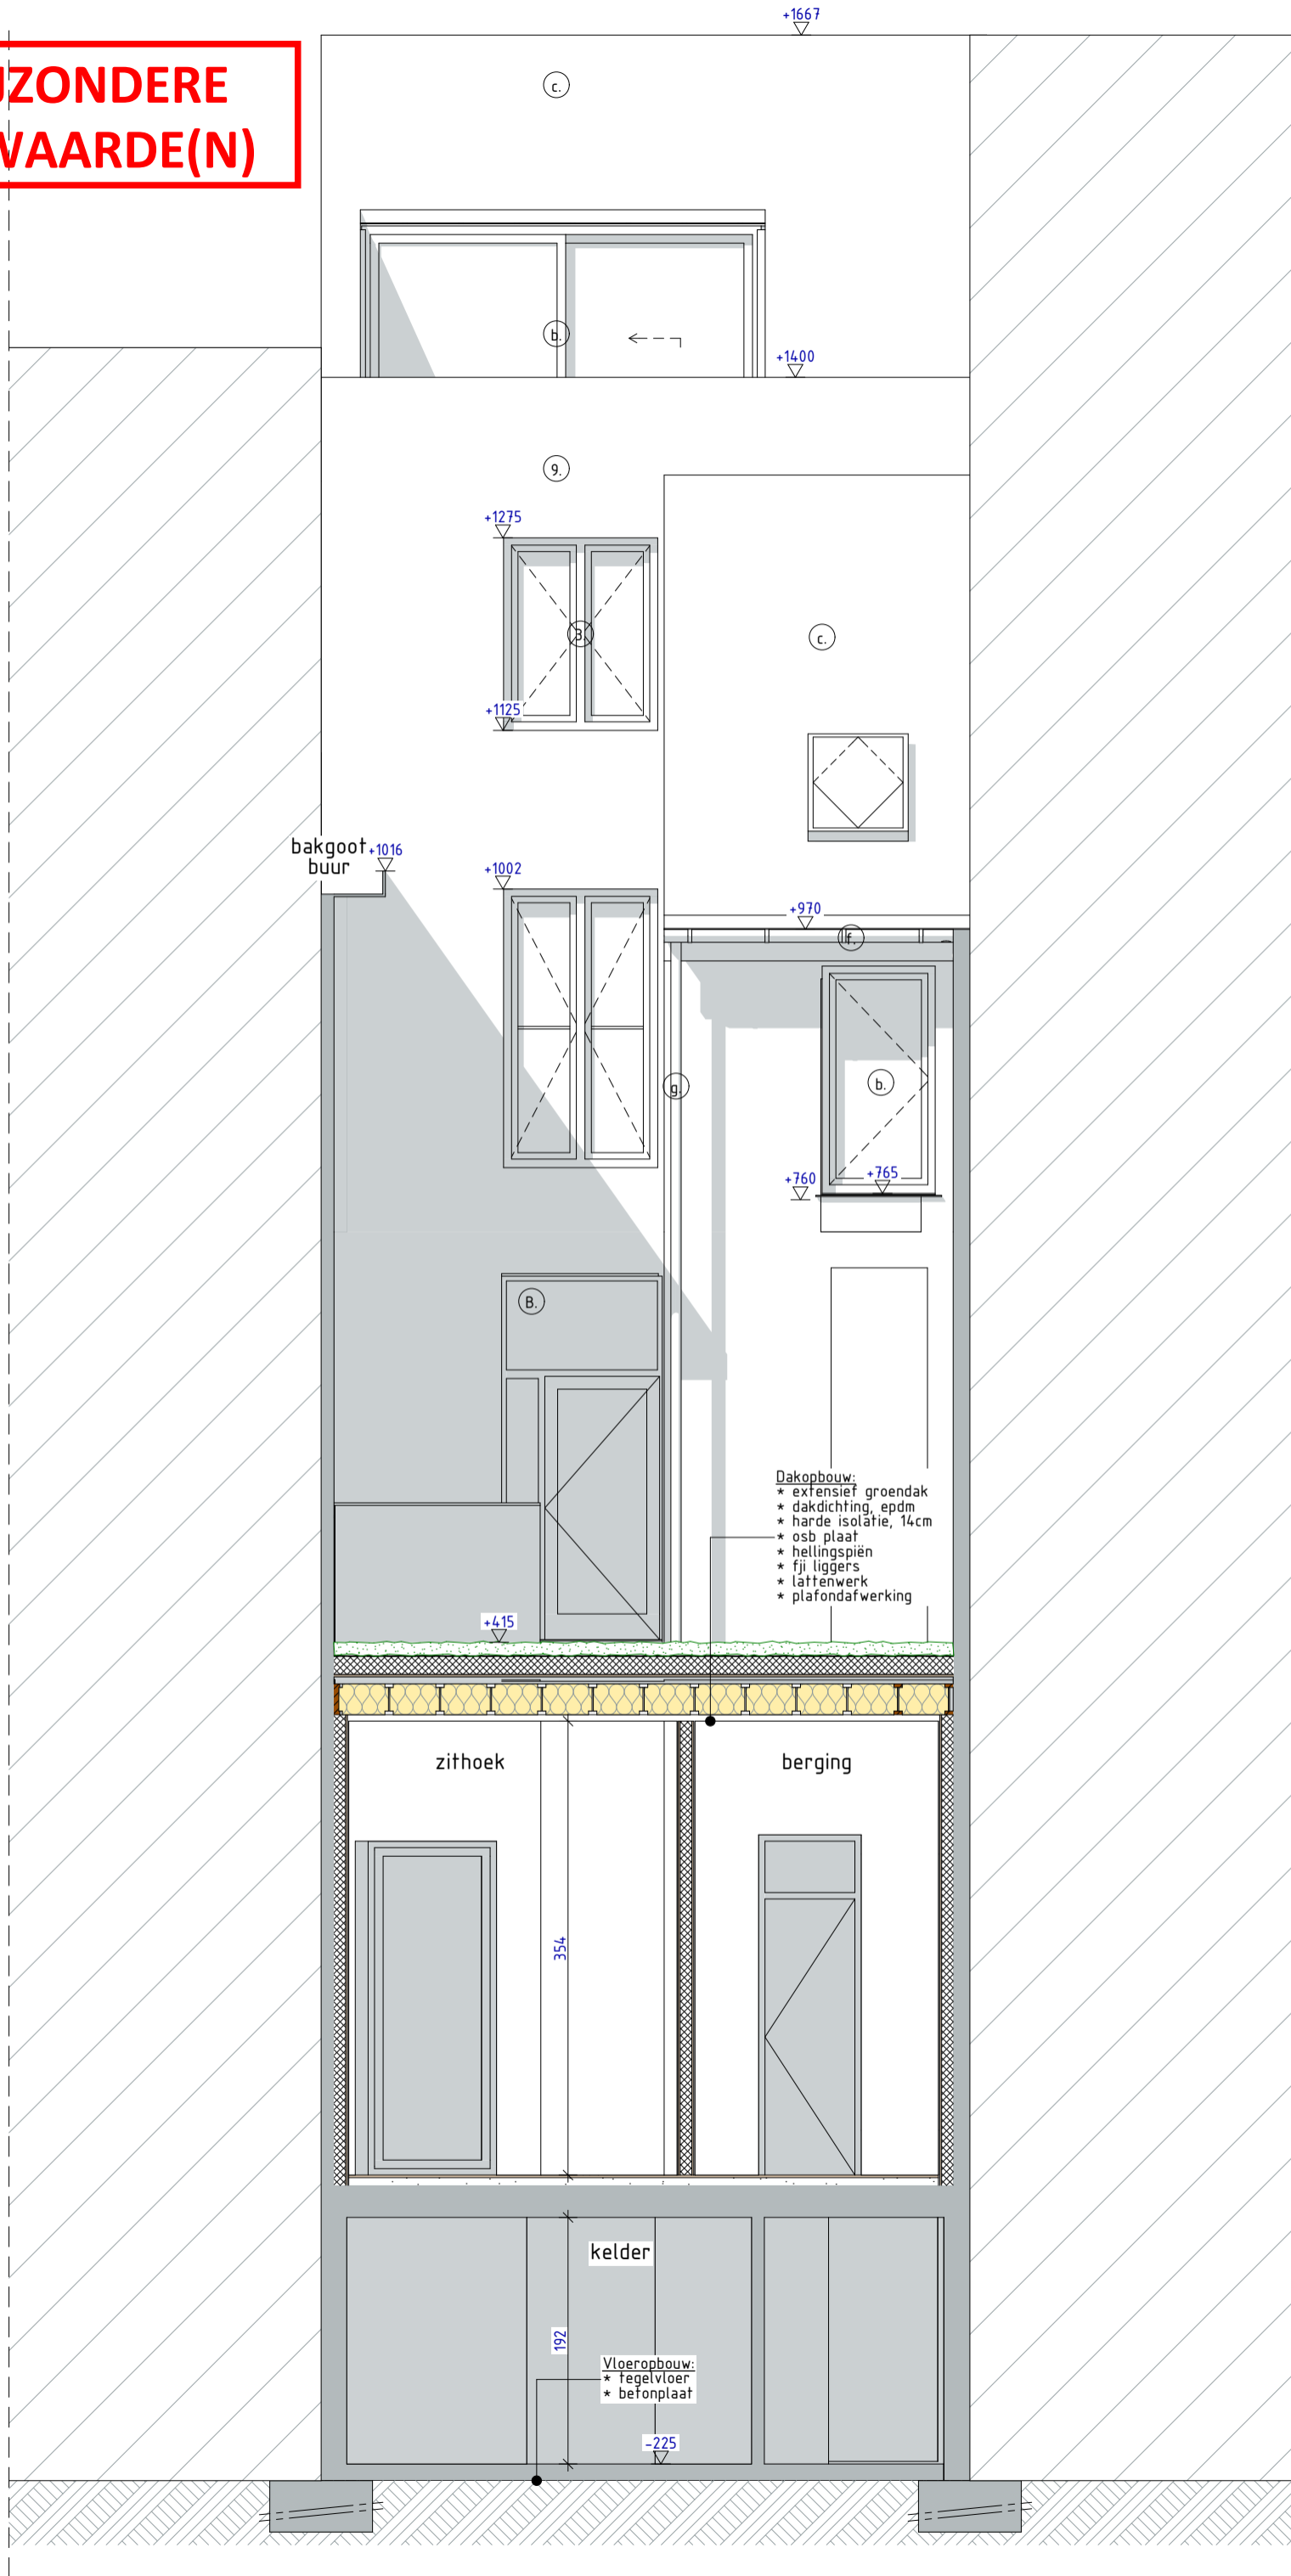

Alle afmetingen dienen voor de uitvoering van de werken ter plaatse door de aannemer te worden gecontroleerd.

OMGEVINGSAAVRAAG

NT Nieuwe toestand
G. Achtergevel (pg. 42/42)

Verbouwen v/e ééngezinswoning

'VW'

2512 068

A3 (P)

04/02/2026

schaal 1:50

OPDRACHTGEVER: Damofa bv

Adres: Onderbergen 68 - 9000 Gent

Kadaster: 15 afd., sectie F, nr(s).1076

Contactgeg.:

ARCHITECTENBUREAU CAMPENS bv
Pastorijstraat 17
9070 Desselbergen
+32 (0)9 222 31 87
+32 (0)499 31 18 59
info@campens.be
www.campens.be
BE 0826387.045
RPR Gent