
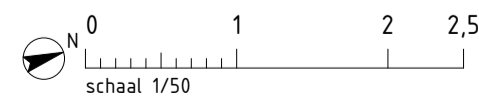



**ZIE BIJZONDERE
VOORWAARDE(N)**

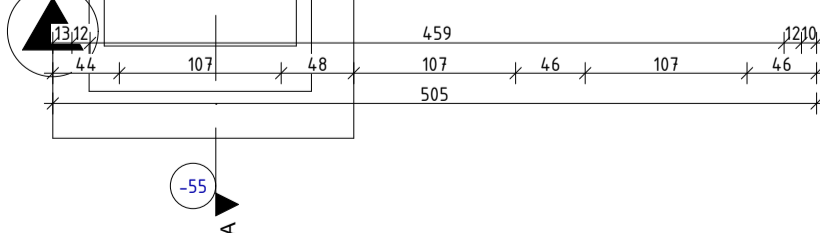

Alle afmetingen dienen voor de uitvoering van de werken ter plaatse door de aannemer te worden gecontroleerd.

OMGEVINGSAANVRAAG Verbouwen v/e ééngezinwoning	'VW'	2512 068	04/02/2026	OPDRACHTGEVER: Damota bv Adres: Onderbergen 68 - 9000 Gent Kadaster: 15 afd., sectie F, nr(s).1076 Contactgeg.:	ARCHITECTENBUREAU CAMPENS bv Pastorijstraat 17 9070 Destelbergen +32 (0)9 222 31 87 +32 (0)499 31 18 59 info@campens.be www.campens.be BE 0826.387.045 RPR Gent	ARCHITECTENBUREAU  CAMPENS
NT Nieuwe toestand P Gelijkvloers (pg. 34/42)	A3 (P)	schaal 1:50				