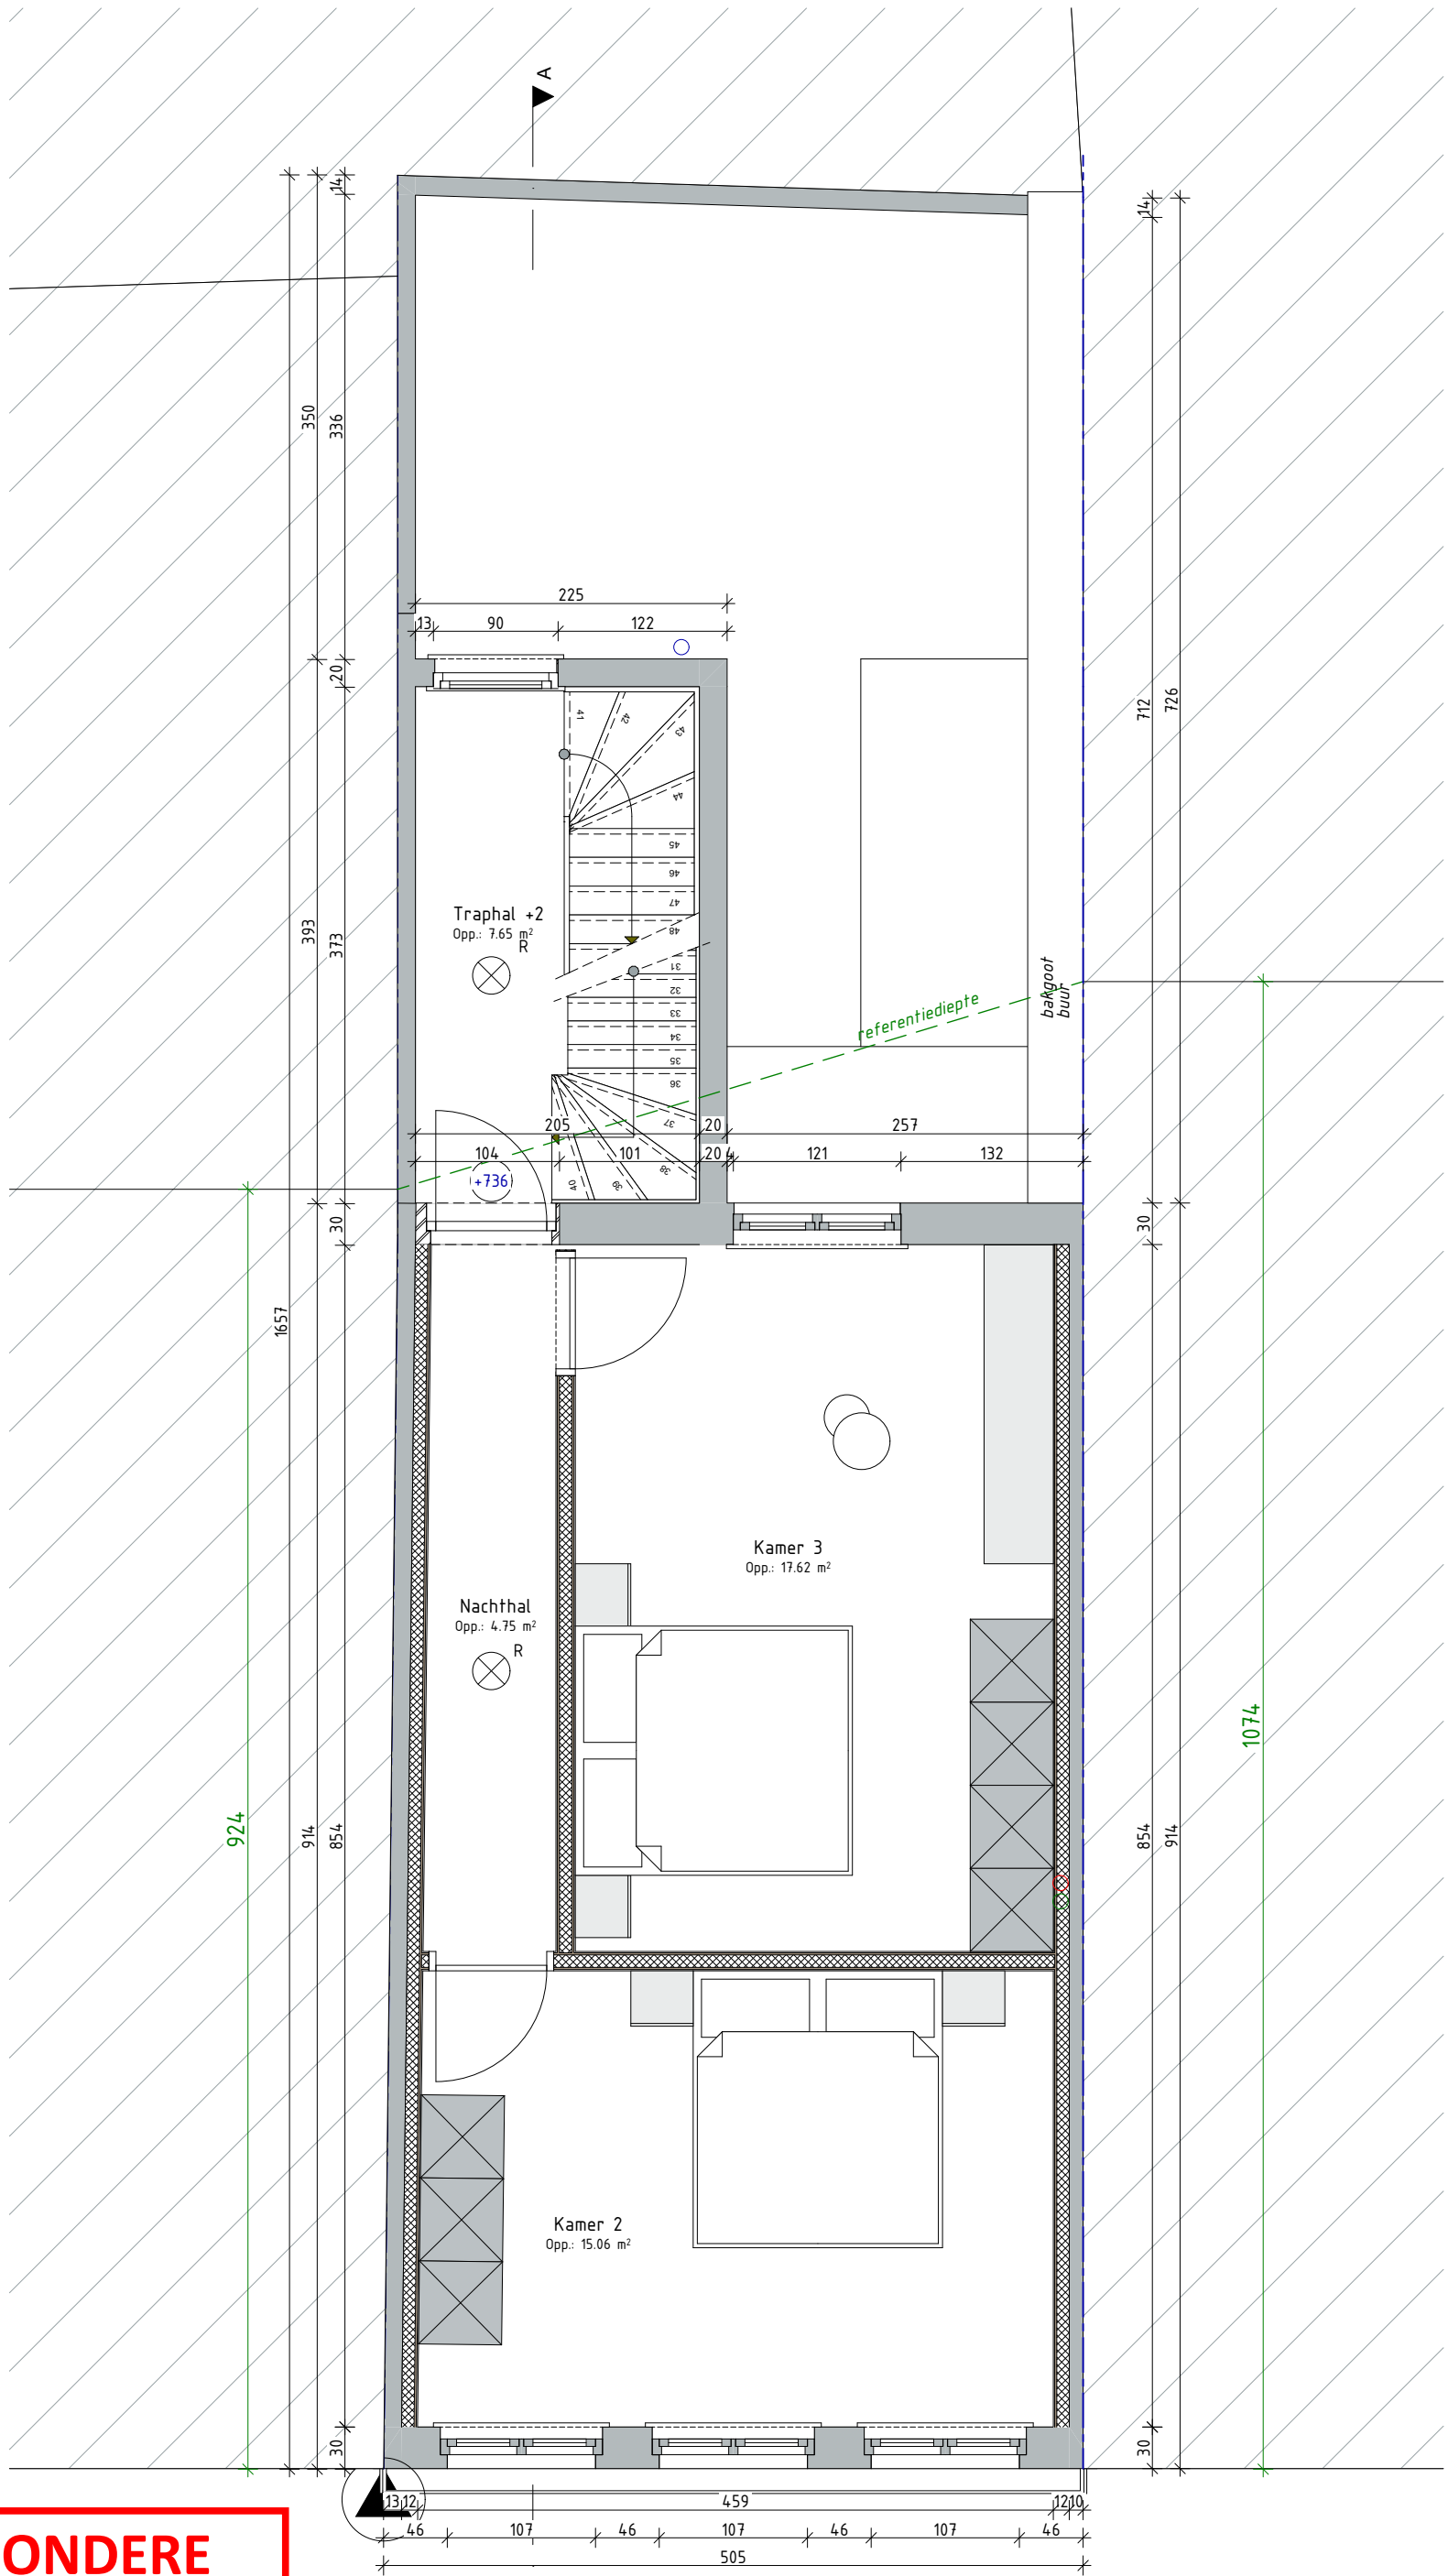

ZIE BIJZONDERE VOORWAARDE(N)

N

0 1 2 2,5

schaal 1/50

Alle afmetingen dienen voor de uitvoering van de werken ter plaatse door de aannemer te worden gecontroleerd.

OMGEVINGSAANVRAAG 'VW' Verbouwen v/e éengezinswoning	2512 068	04/02/2026	OPDRACHTGEVER: Damota bv Adres: Bouwplaats: Onderbergen 68 - 9000 Gent Kadaster: 15 afd., sectie F, nr(s).1076 Contactgeg.:
NT Nieuwe toestand P 2e verdieping (pg. 36/42)	A3 (P)	schaal 1:50	

ARCHITECTENBUREAU CAMPENS bv
Pastorijstraat 17
9070 Destelbergen
+32 (0)9 222 31 87
+32 (0)499 31 18 59
info@campens.be
www.campens.be
BE 0826.387.045
RPR Gent
ARCHITECTENBUREAU CAMPENS