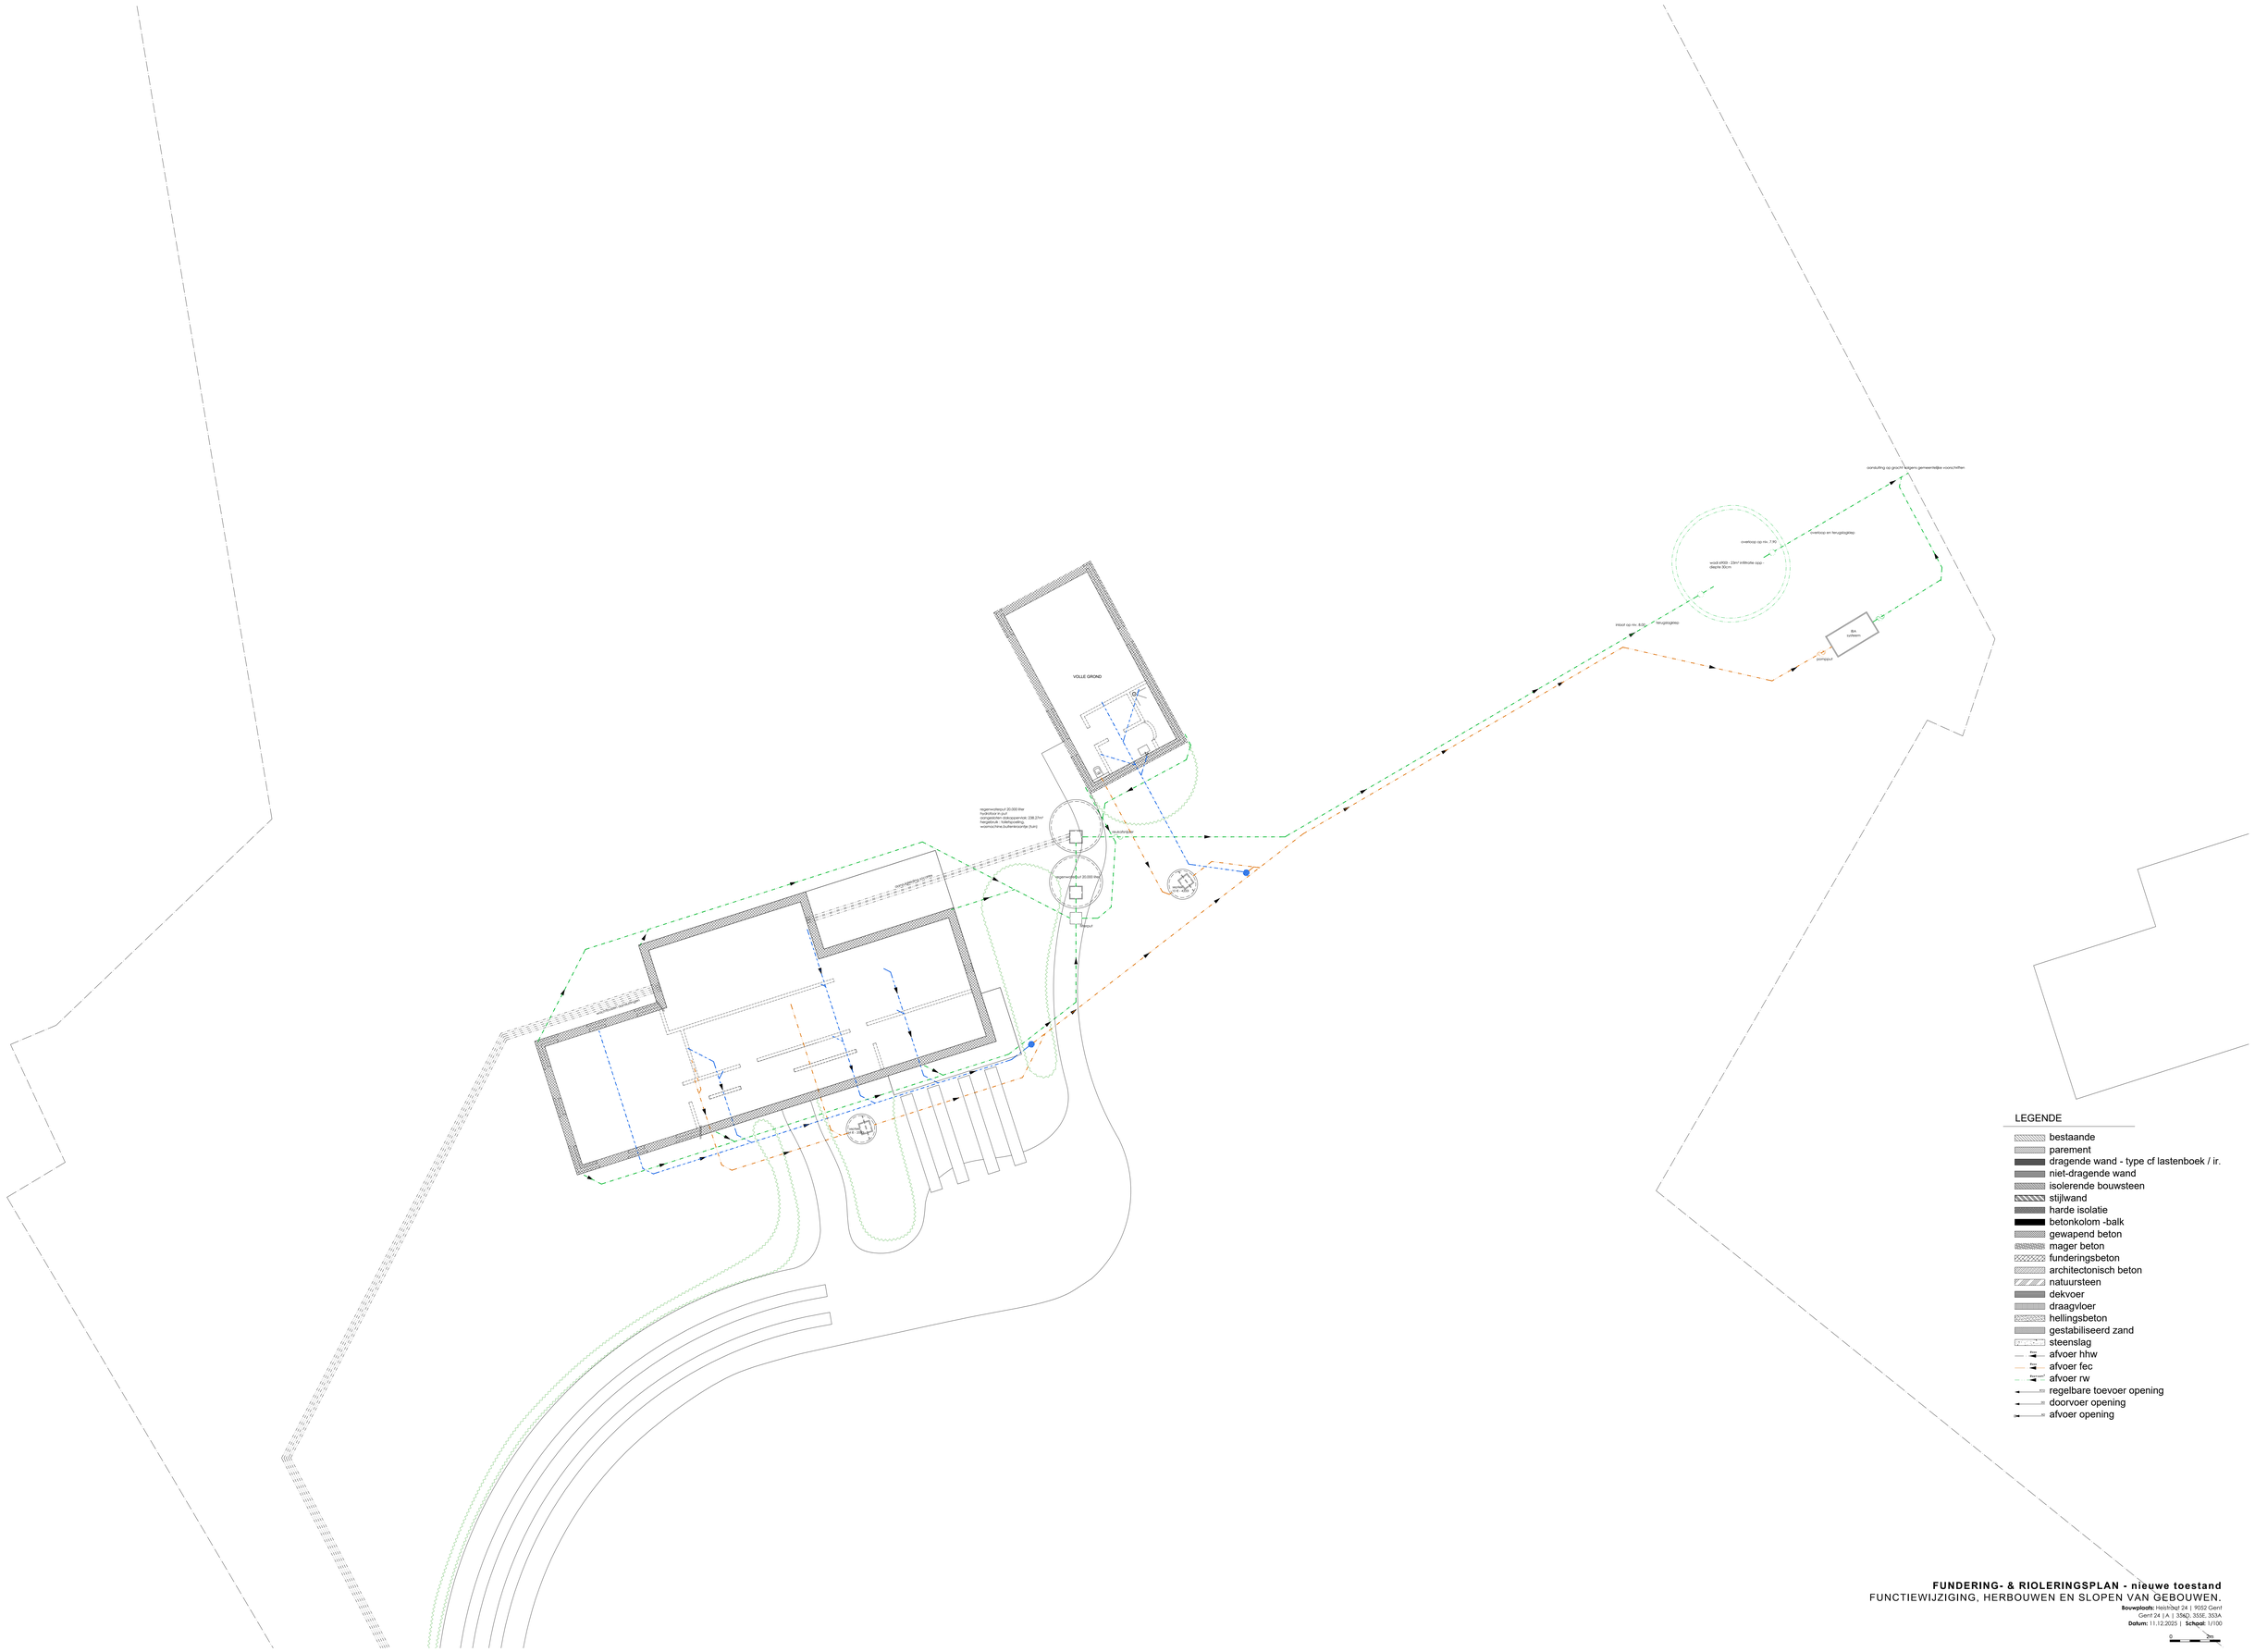

LEGENDE

- bestaande
- parement
- dragende wand - type cf lastenboek / ir.
- niet-dragende wand
- isolerende bouwsteen
- stijlwand
- harde isolatie
- betonkolom -balk
- gewapend beton
- mager beton
- funderingsbeton
- architectonisch beton
- natuursteen
- dekvoer
- draagvloer
- hellingsbeton
- gestabiliseerd zand
- steenslag
- afvoer hhw
- afvoer fec
- afvoer rw
- regelbare toevoer opening
- doorvoer opening
- afvoer opening

FUNDERING- & RIOLERINGSPLAN - nieuwe toestand

FUNCTIEWIJZIGING, HERBOUWEN EN SLOPEN VAN GEBOUWEN.

Bouwplaats: Heistraat 24 | 9052 Gent
Gent 24 | A | 3562, 3558, 3535A
Datum: 11.12.2025 | **Schaal:** 1/100

0 1m 2m