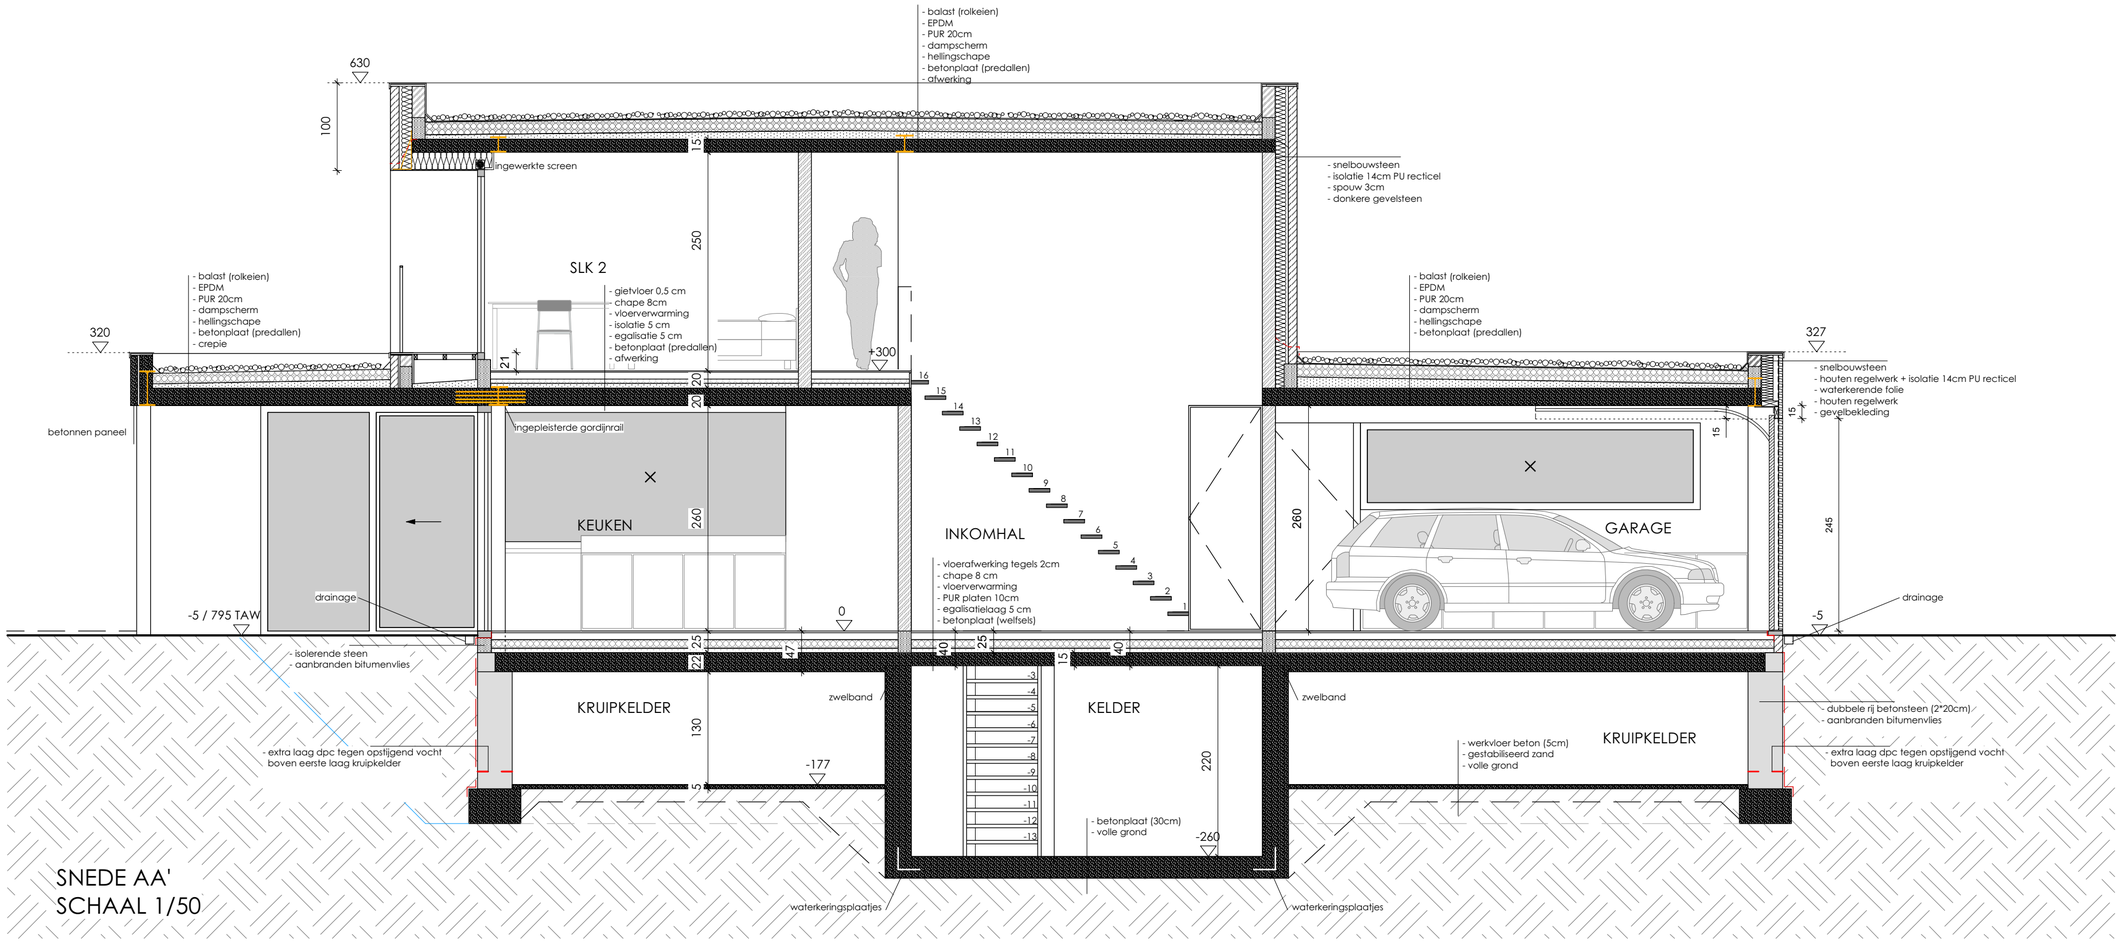

Project : uitbreiden van een vrijstaande eengezinswoning	DOORSNEDE A-A'	IN & OUT ARCHITECTURE
werfadres: Keuzekouter 26, 9031 Drongen	0 — 2 — 4 M	STEENWEG 73A — 9890 GAVERE
BA_Seaux_S_B_12_Doorsnede A-A'		WWW.IN-OUTARCHITECTURE.BE
Datum: 28-01-2026	Concepttekening | Alle afmetingen zijn slechts indicatief en dienen te worden opgemeten ter plaatse.	