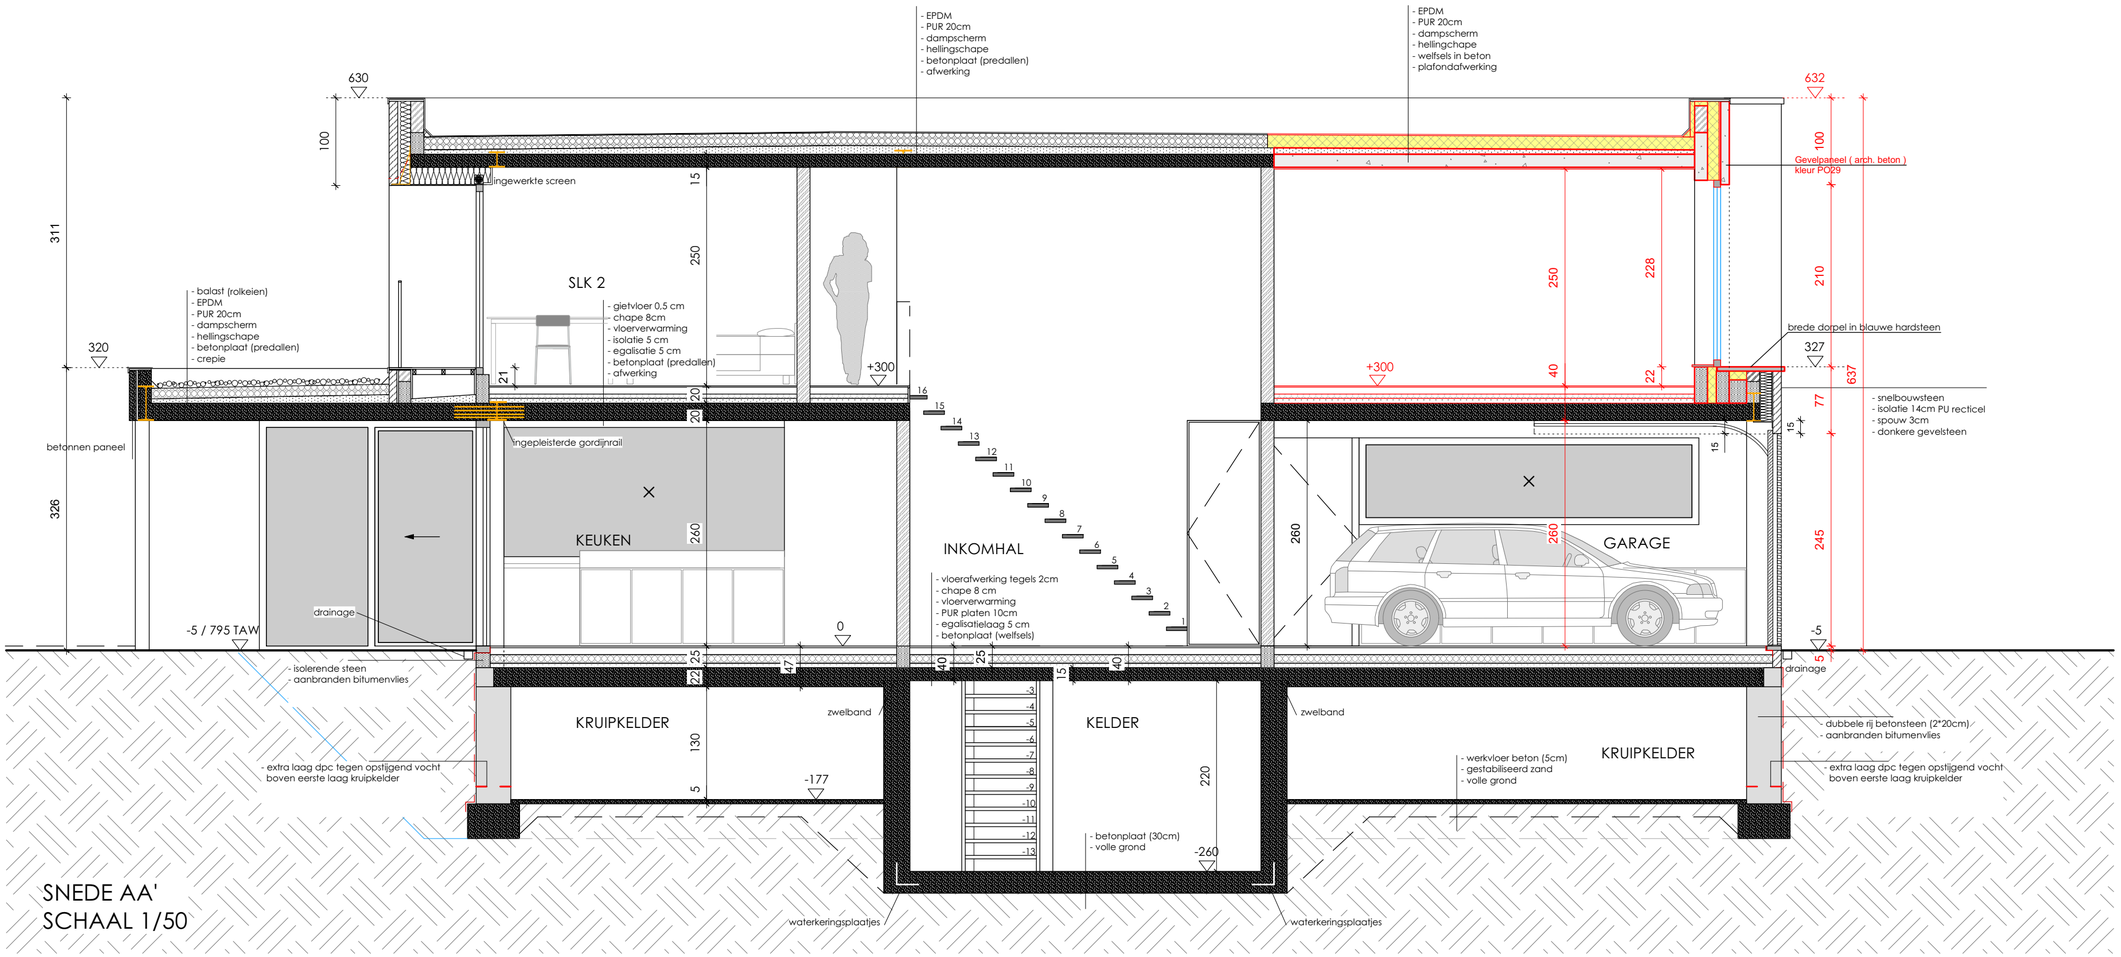

Project : uitbreiden van een vrijstaande eengezinswoning	
werfadres: Keuzekouter 26, 9031 Drongen	
BA_Seaux_S_N_12_Doorsnede A-A'	
Datum: 28-01-2026	Concepttekening | Alle afmetingen zijn slechts indicatief en dienen te worden opgemeten ter plaatse.

DOORSNEDE A-A'

0 — 2 — 4 M

IN & OUT **ARCHITECTURE**
STEENWEG 73A — 9890 GAVERE
WWW.IN-OUTARCHITECTURE.BE