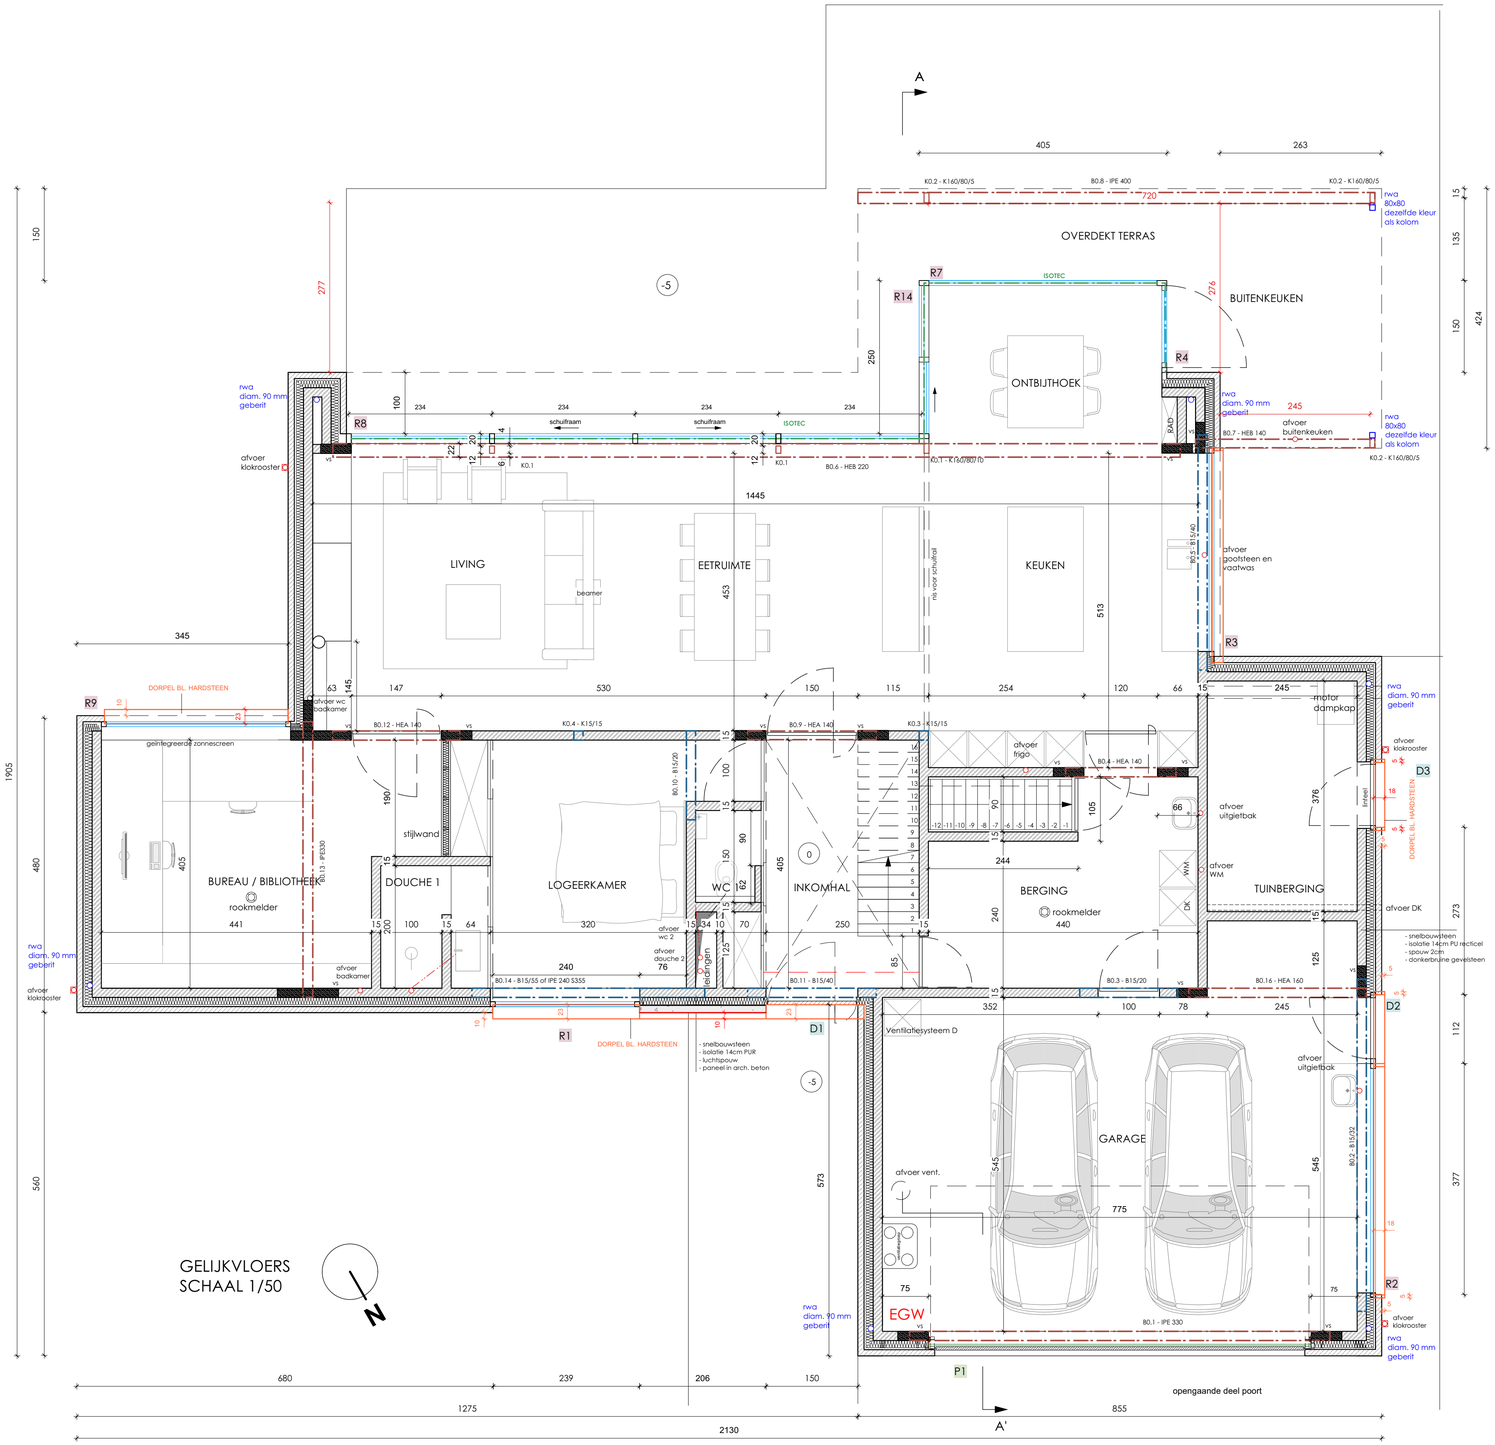

Project : uitbreiden van een vrijstaande eengezinswoning	GELIJKVLOERS
werfadres: Keuzekouter 26, 9031 Drongen	
BA_Seaux_P_N_05_Gelijkvloers	
Datum: 28-01-2026	Concepttekening | Alle afmetingen zijn slechts indicatief en dienen te worden opgemeten ter plaatse.

0 — 2 — 4 M

IN & OUT ARCHITECTURE
STEENWEG 73A — 9890 GAVERE
WWW.IN-OUTARCHITECTURE.BE