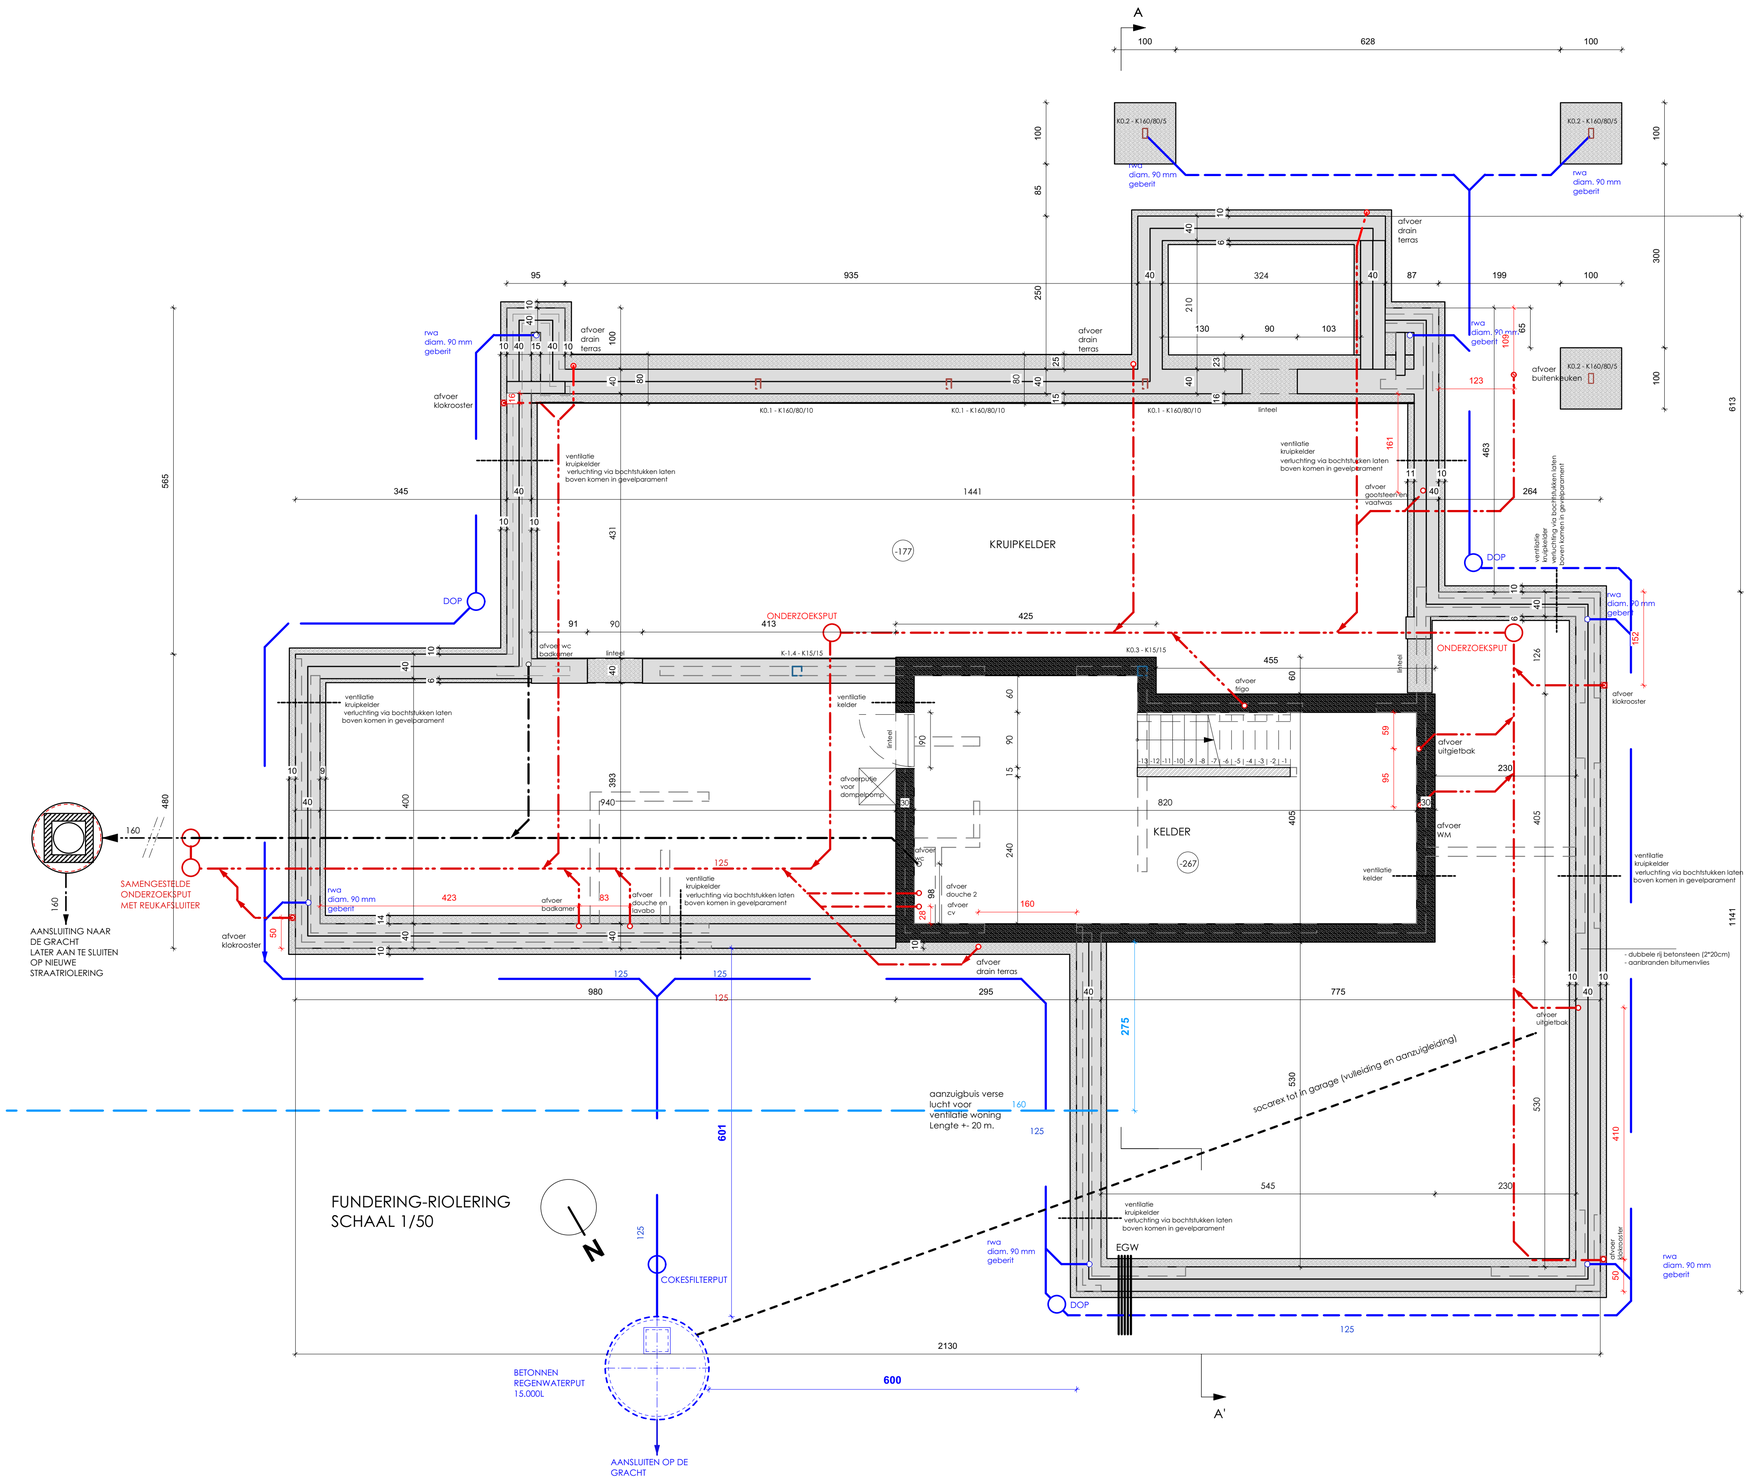

Project : uitbreiden van een vrijstaande eengezinswoning	
werfadres: Keuzekouter 26, 9031 Drongen	
BA_Seaux_P_B_04_Fundering-riolering	
Datum: 28-01-2026	

FUNDERING-RIOLERING

Concepttekening | Alle afmetingen zijn slechts indicatief en dienen te worden opgemeten ter plaatse.

0 — 2 — 4 M

IN & OUT ARCHITECTURE
STEENWEG 73A — 9890 GAVERE
WWW.IN-OUTARCHITECTURE.BE