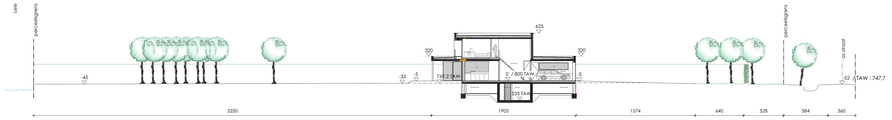

TERREINPROFIEL BESTAANDE TOESTAND
SCHAAL 1/200

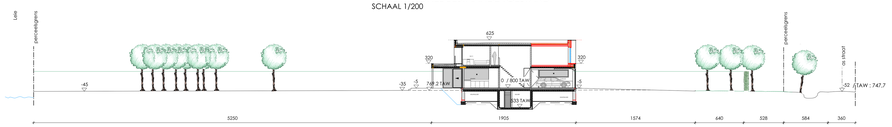

TERREINPROFIEL NIEUWE TOESTAND
SCHAAL 1/200

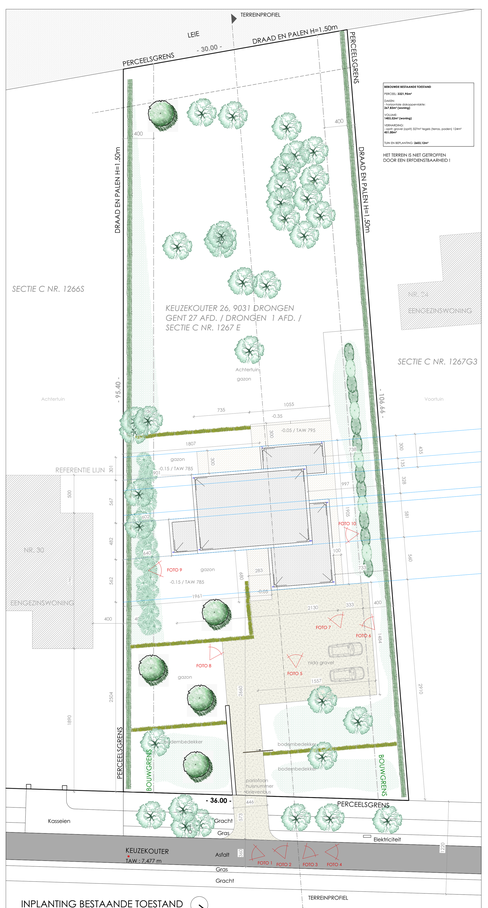

INPLANTING BESTAANDE TOESTAND
SCHAAL 1/200

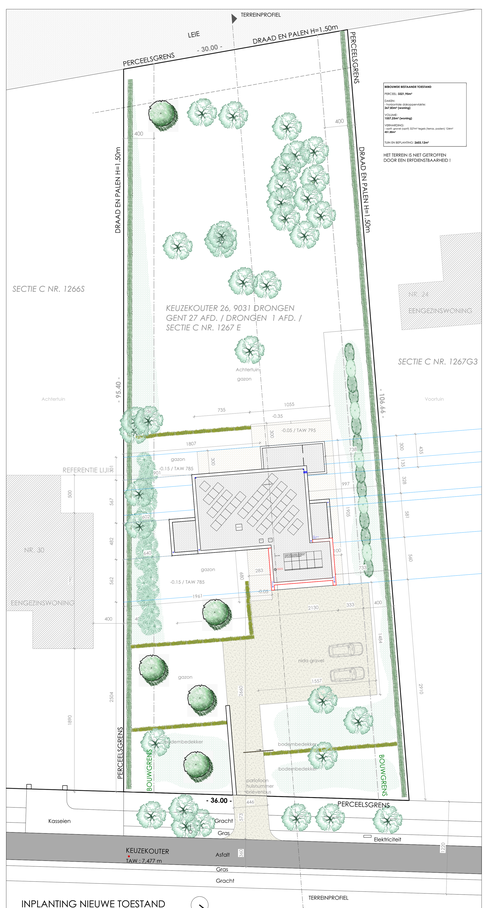

INPLANTING NIEUWE TOESTAND
SCHAAL 1/200

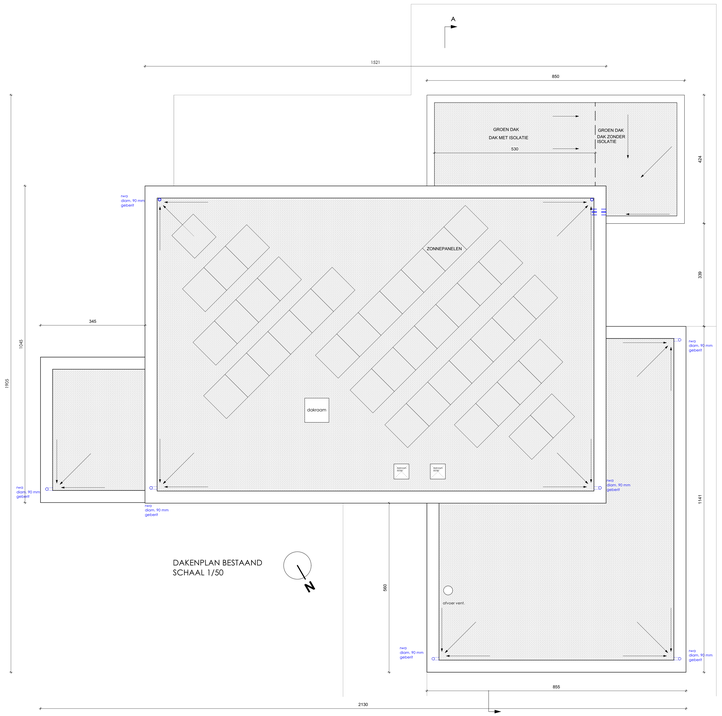
A
1521
850
GROEN DAK
DAK MET ISOLATIE
530
GROEN DAK
DAK ZONDER ISOLATIE
424
ZONNEPANELEN
345
1040
1900
398
dakraam
1141
860
855
2130
A'
dakraam
dakraam
dakraam