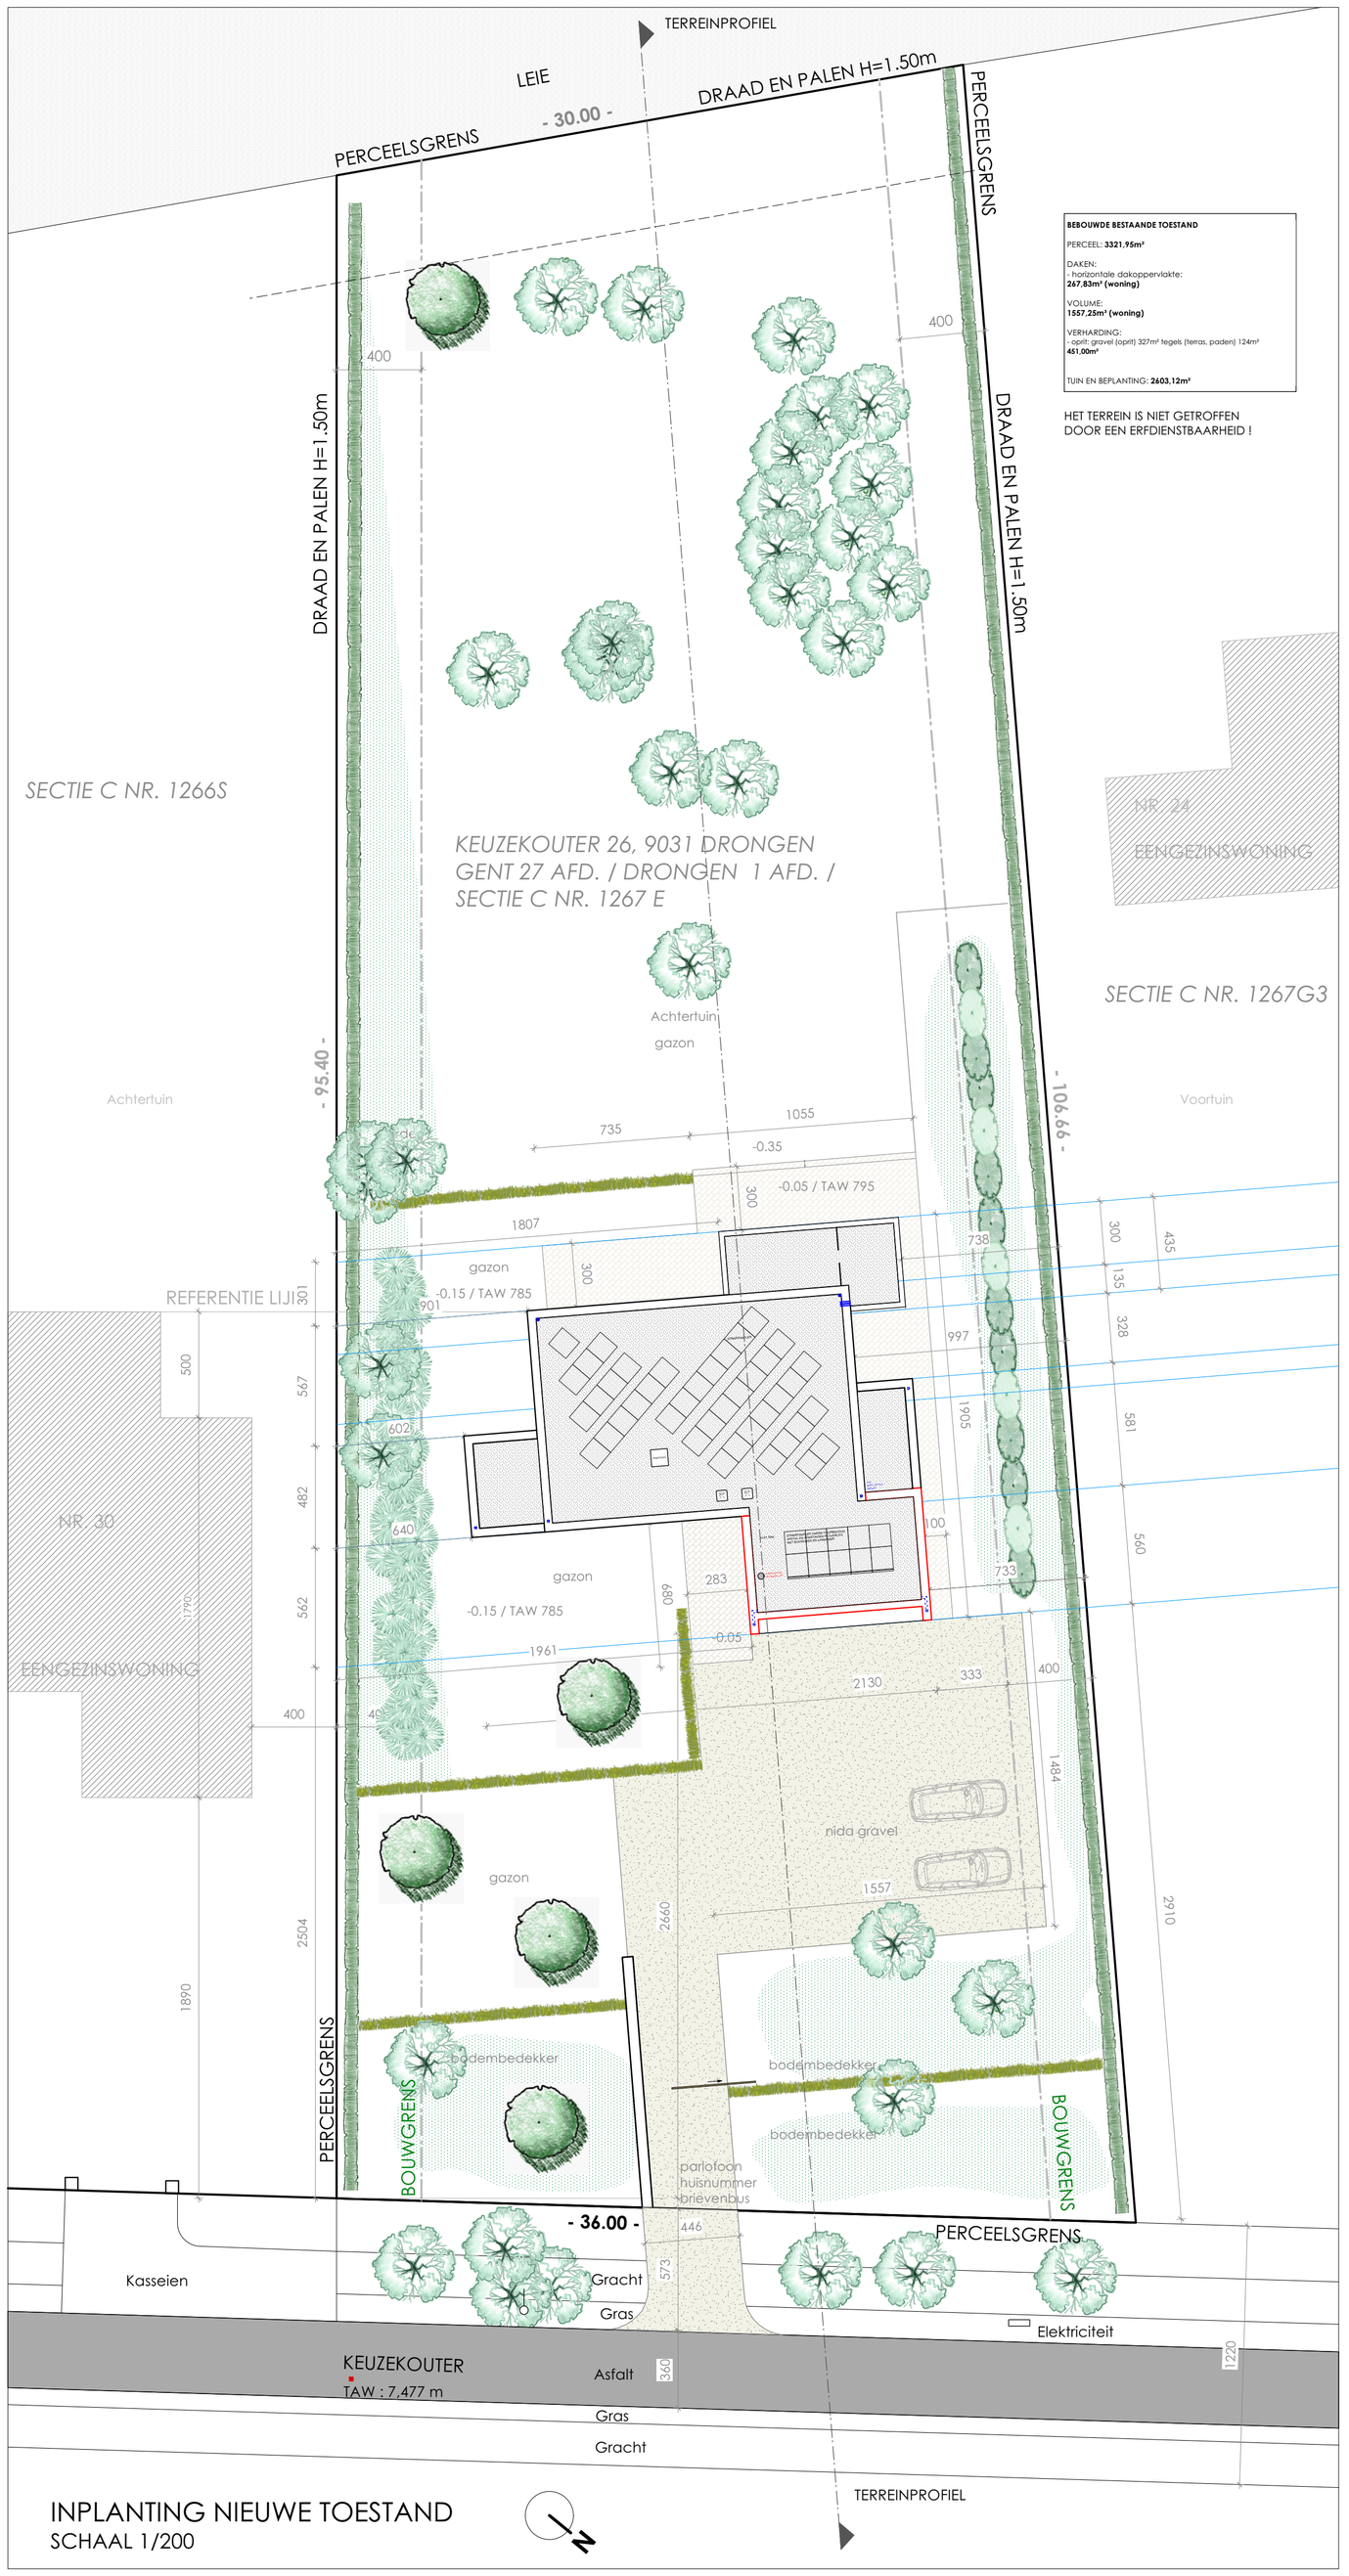

INPLANTING NIEUWE TOESTAND
SCHAAL 1/200

Project : uitbreiden van een vrijstaande eengezinswoning	
werfadres: Keuzekouter 26, 9031 Drongen	
BA_Seaux_I_N_02_Inplantingsplan	
Datum: 28-01-2026	

INPLANTINGSPLAN

Concepttekening | Alle afmetingen zijn slechts indicatief en dienen te worden opgemeten ter plaatse.

0 — 10 — 20 M

IN & OUT **ARCHITECTURE**
STEENWEG 73A — 9890 GAVERE
WWW.IN-OUTARCHITECTURE.BE