


**ZIE BIJZONDERE
VOORWAARDE(N)**

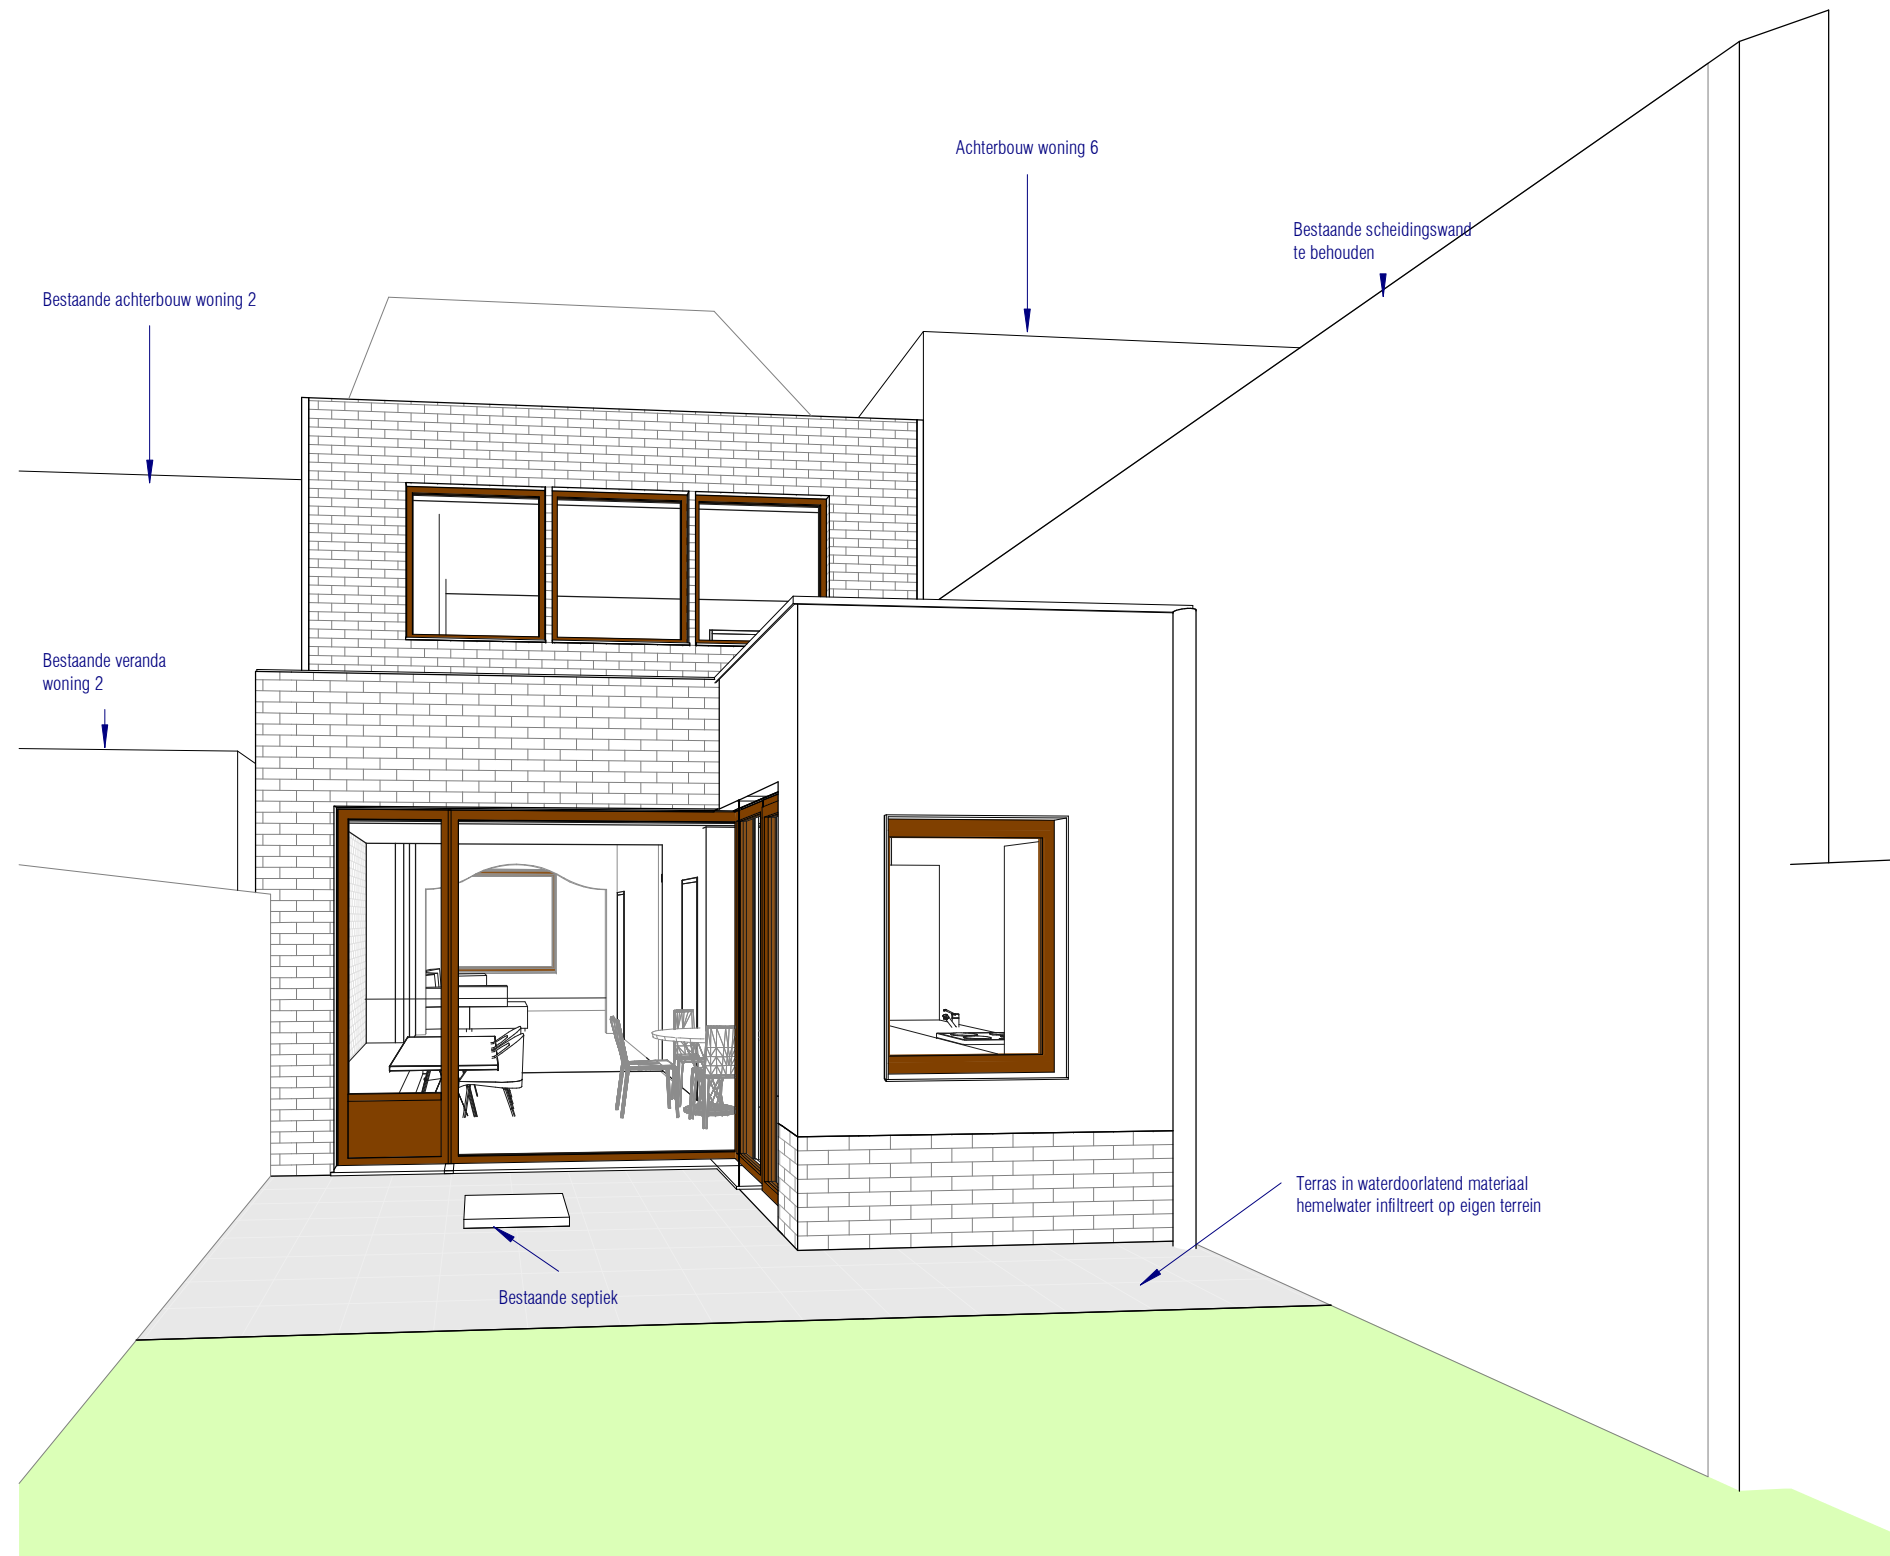

1

Zicht achterkant

LIGGING	Oost - Vlaanderen		DOSSIER	Vervanging achterbouw		ATELIER irma	ARCHITECT	Eva Matthys i.o.v. Atelier IRMA GSM : +32(0)492/03.00.08 Email : info@atelierirma.be
	Adres	: Buffelstraat 4 9000 Gent		plan	: 3D Nieuwe toestand			
			datum	: 09/02/2026				
			schaal	:				