


**ZIE BIJZONDERE
VOORWAARDE(N)**

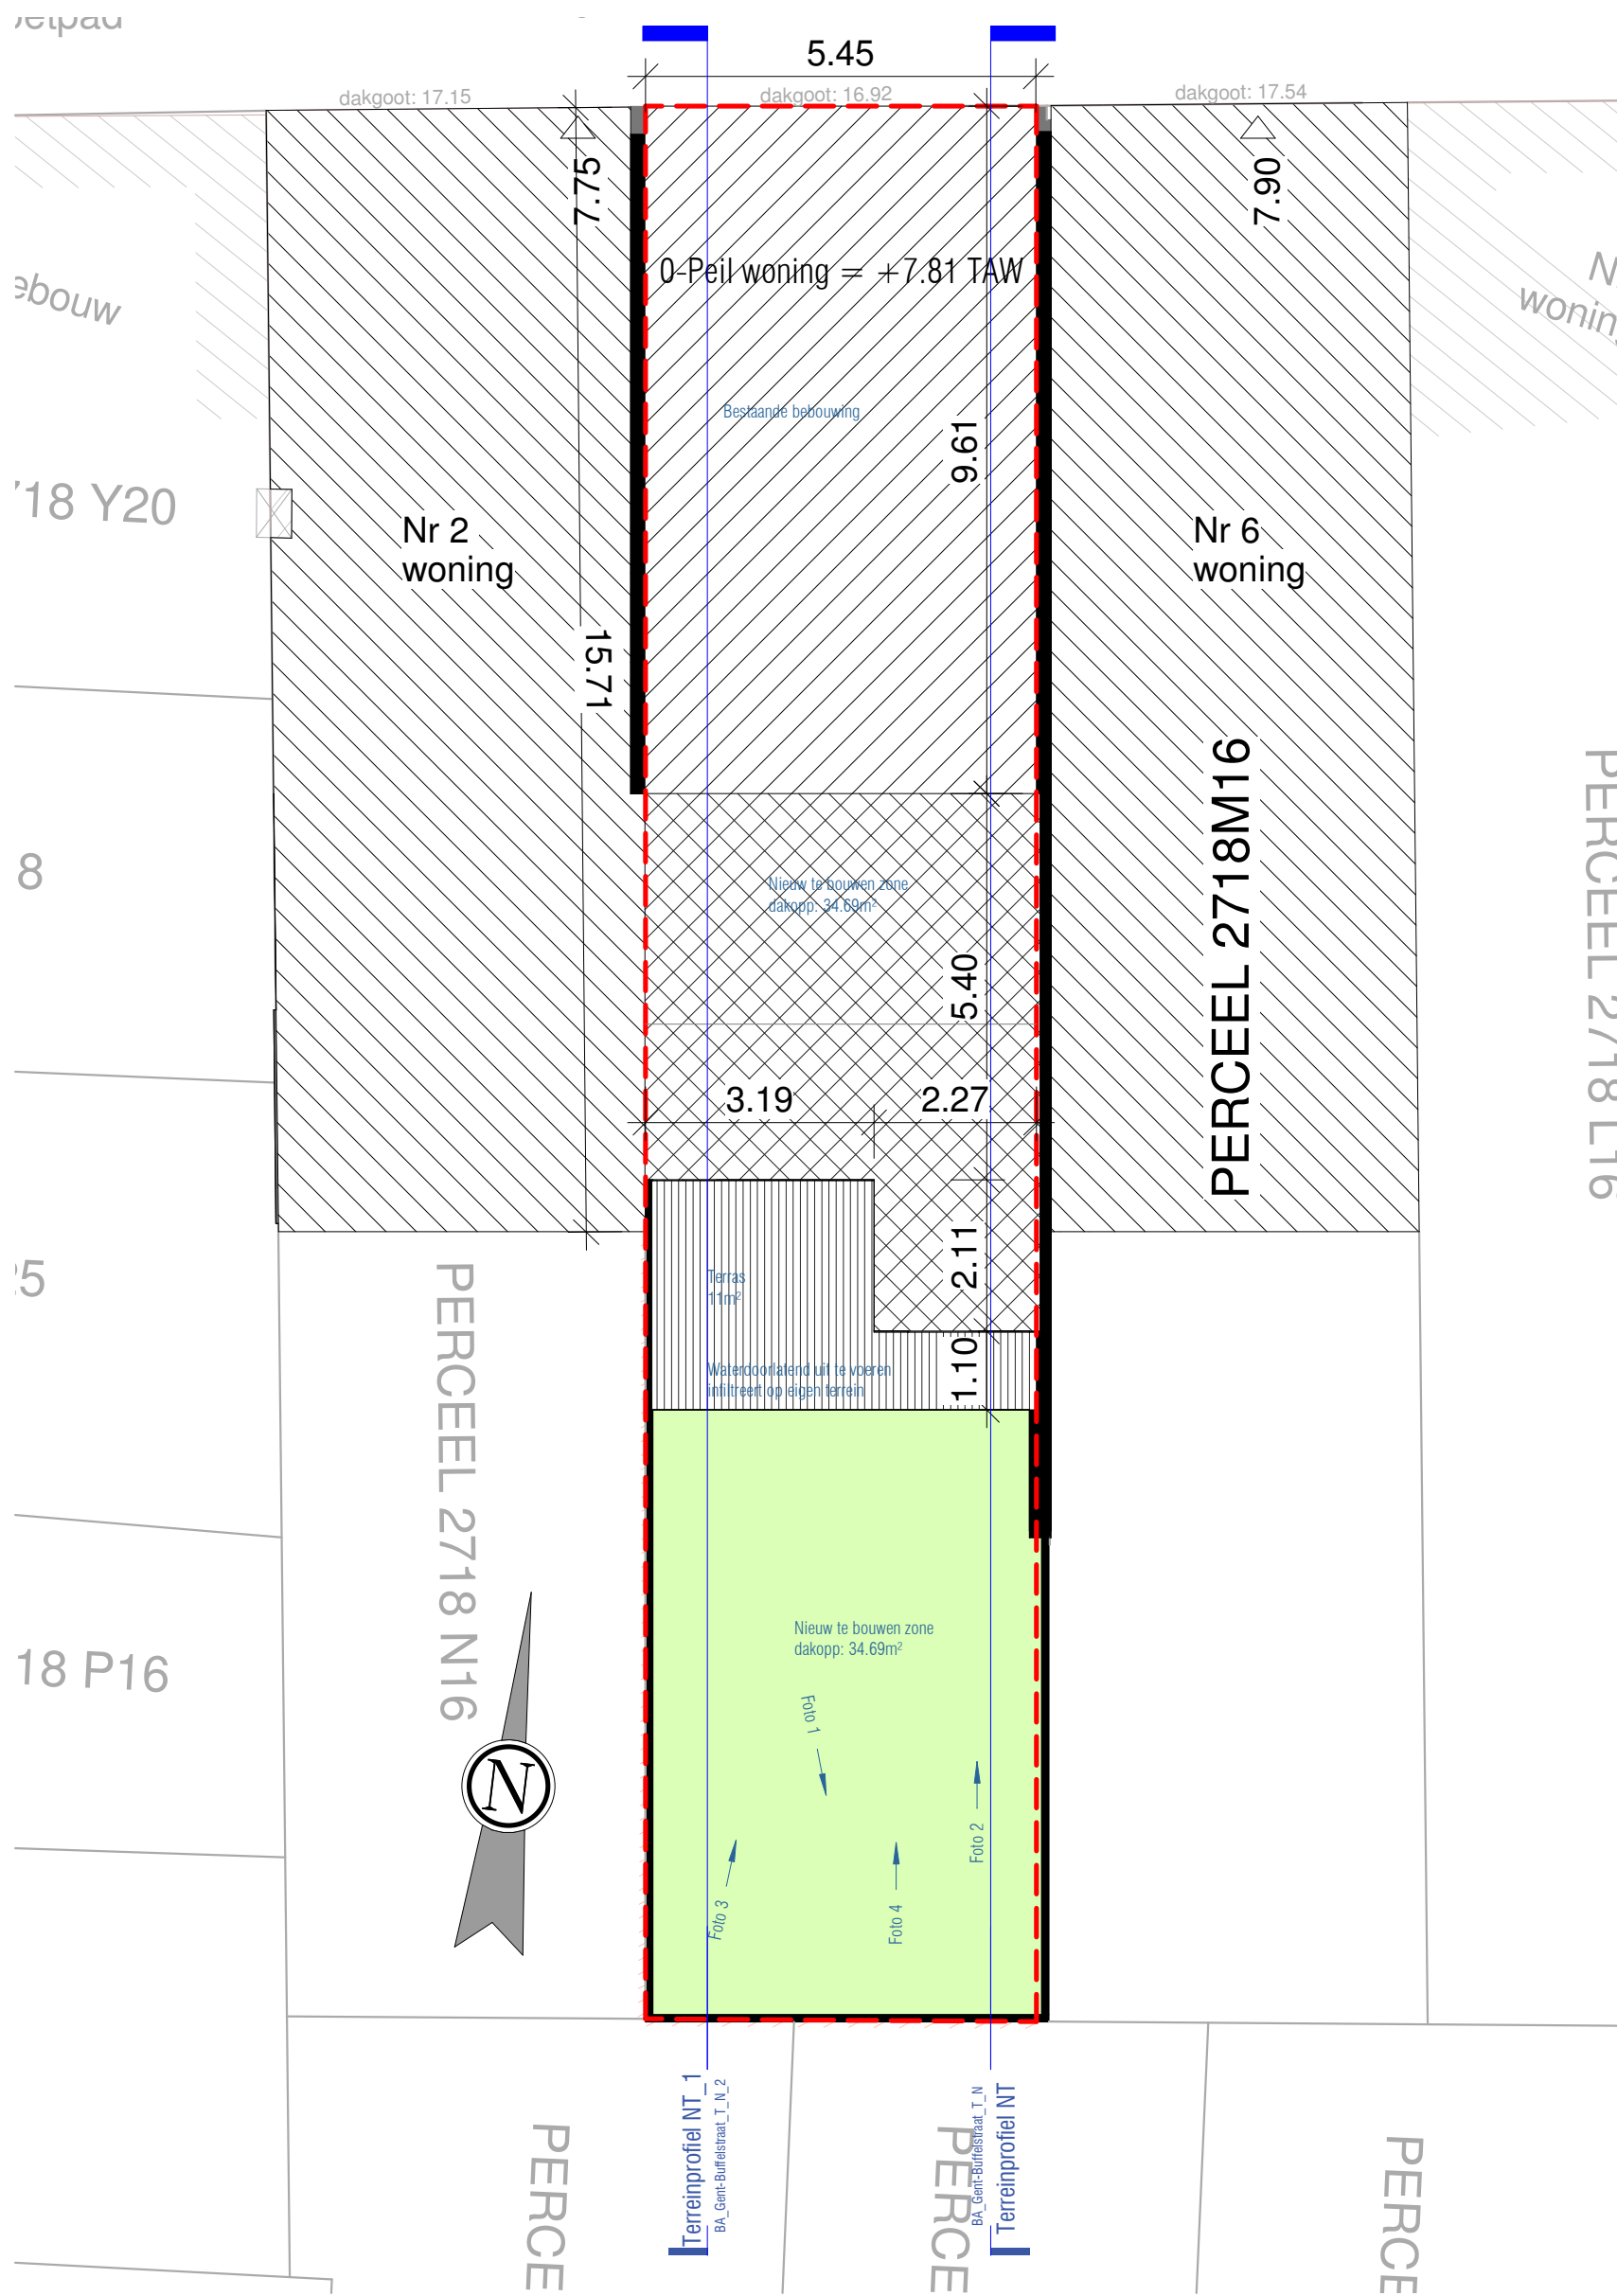

LIGGING
Oost-Vlaanderen
Adres : Buffelstraat 4
9000 Gent

DOSSIER
Vervanging achterbouw
dossier nr. :
plan : Inplantingsplan Nieuw
datum : 09/02/2026
schaal : 1 : 100



ARCHITECT
Eva Matthys
i.o.a. Atelier IRMA
GSM : +32(0)492/03.00.08
Email : info@atelierirma.be