


nr. 2

Bestaande situatie blijft ongewijzigd

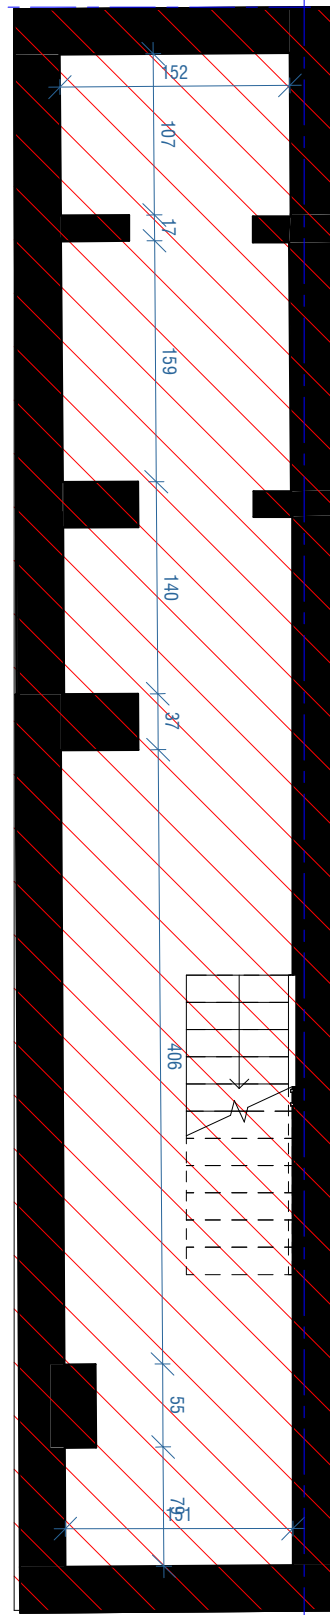

nr. 6



Oost-Vlaanderen

Adres : Buffelstraat 4  
9000 Gent

Vervanging achterbouw

DOSSIER  
dossier nr. :  
plan : Kelder bestaande toestand  
datum : 09/02/2026  
schaal : 1 : 50



ARCHITECT

Eva Matthys  
i.o.a. Atelier IRMA  
GSM : +32(0)492/03.00.08  
Email : info@atelierirma.be