ZIE BIJZONDERE VOORWAARDE(N)

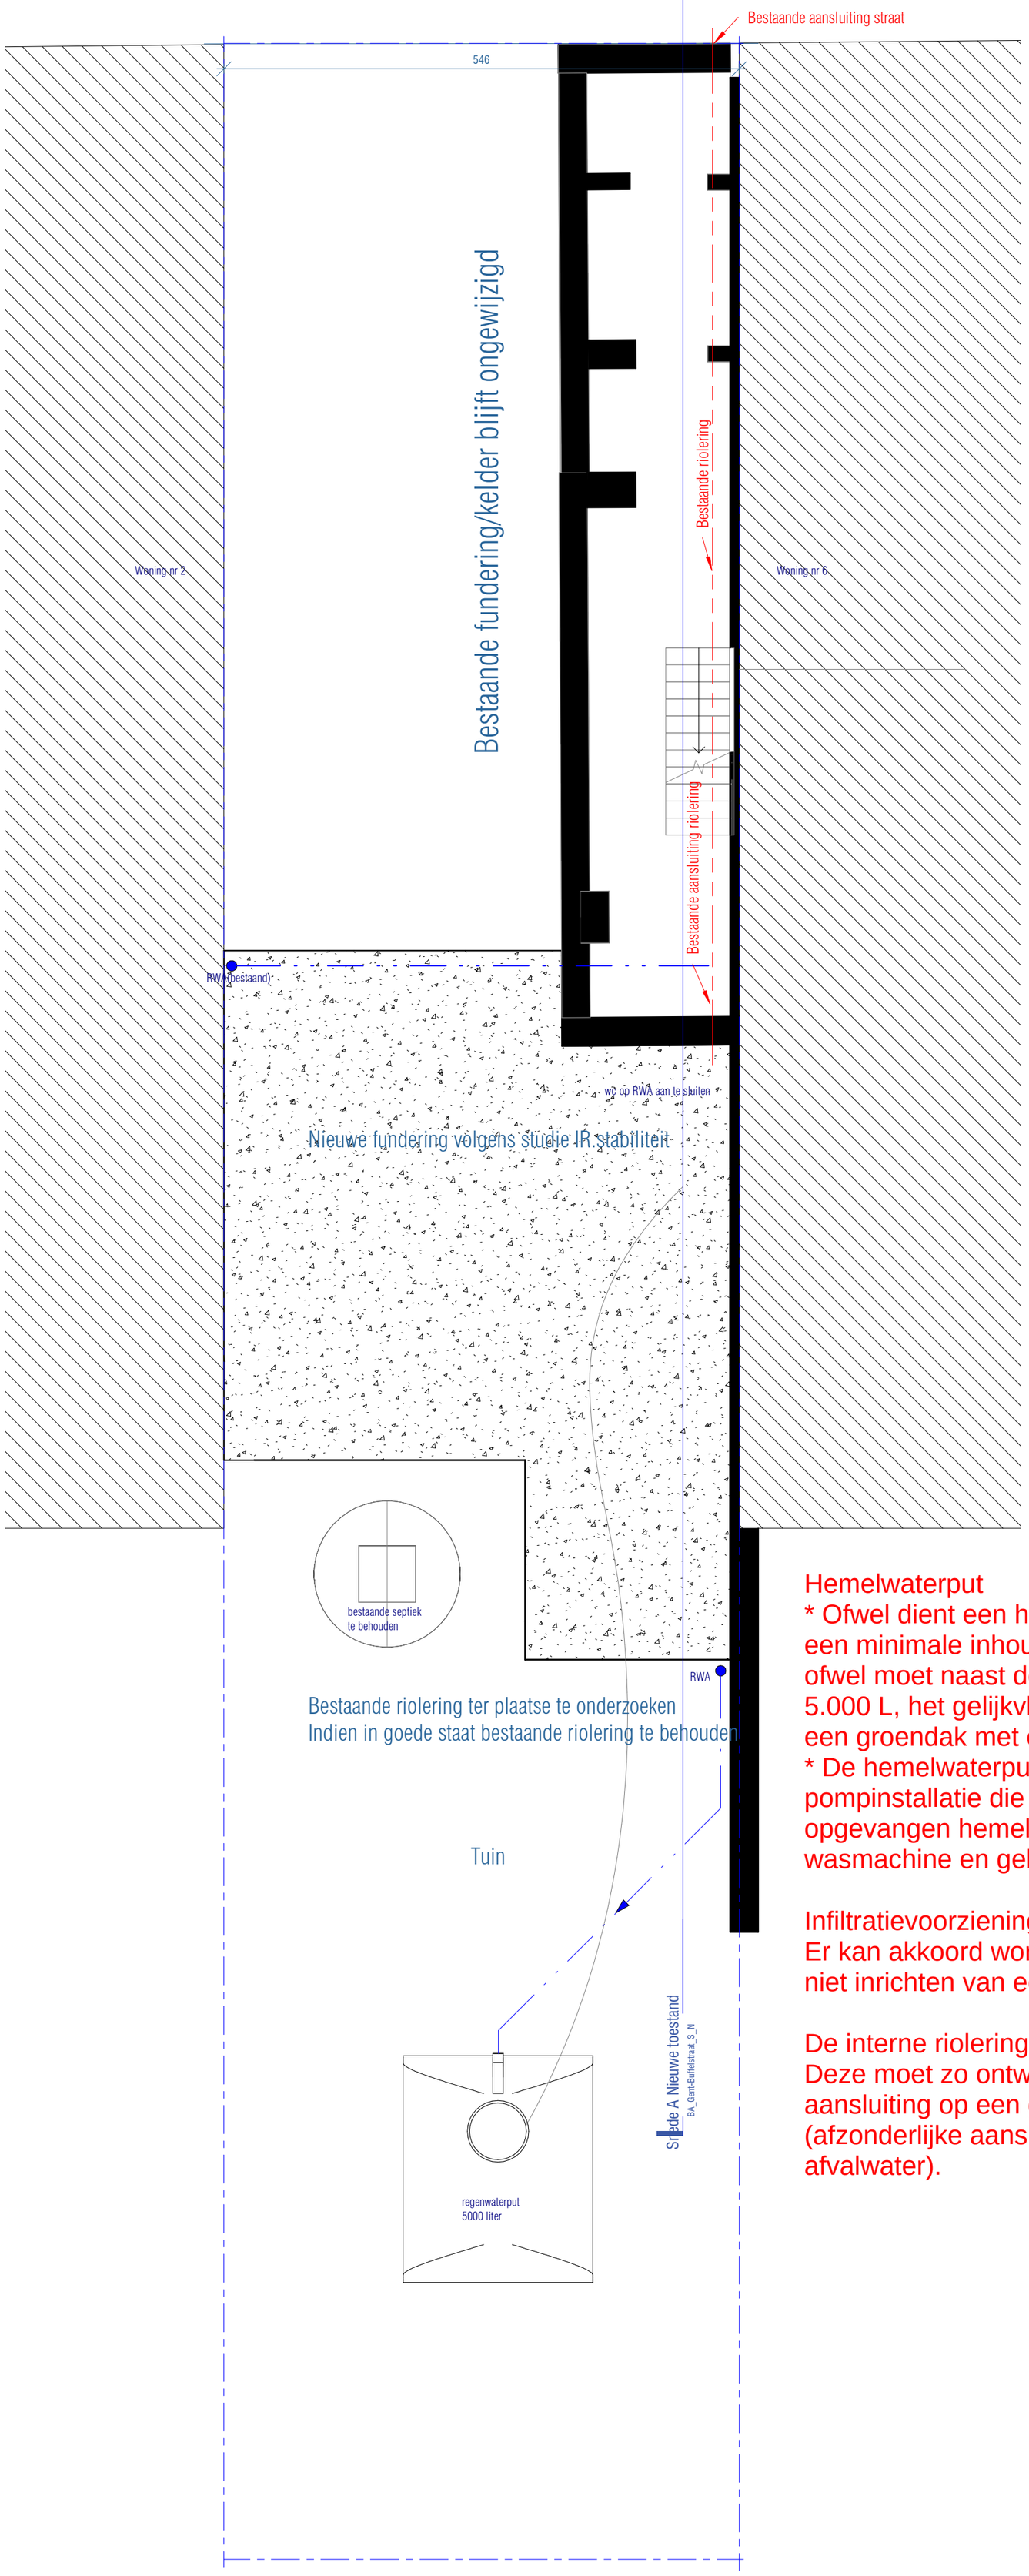

Hemelwaterput
* Ofwel dient een hemelwaterput te worden geplaatst met een minimale inhoud van 7.500 L,
ofwel moet naast de hemelwaterput met een inhoud van 5.000 L, het gelijkvloerse platte dak worden uitgevoerd als een groendak met een buffercapaciteit van 50 L/m².
* De hemelwaterput moet uitgerust worden met een pompinstallatie die voorziet in het hergebruik van het opgevangen hemelwater voor toiletspoeling, poetswater, wasmachine en gebruik buiten.

Infiltratievoorziening
Er kan akkoord worden gegaan met een afwijking voor het niet inrichten van een Infiltratievoorziening.

De interne riolering
Deze moet zo ontworpen worden dat een toekomstige aansluiting op een gescheiden rioleringsstelsel mogelijk is (afzonderlijke aansluitingen voor regenwater en afvalwater).

LIGGING
Oost - Vlaanderen
Adres : Buffelstraat 4
9000 Gent

DOSSIER
Vervanging achterbouw
plan : Grondplan Fundering nieuwe toestand
datum : 09/02/2026
schaal : 1 : 50

ATELIER irma

ARCHITECT
Eva Matthys
i.o.v. Atelier IRMA
GSM : +32(0)492/03.00.08
Email : info@atelierirma.be