ZIE BIJZONDERE VOORWAARDE(N)

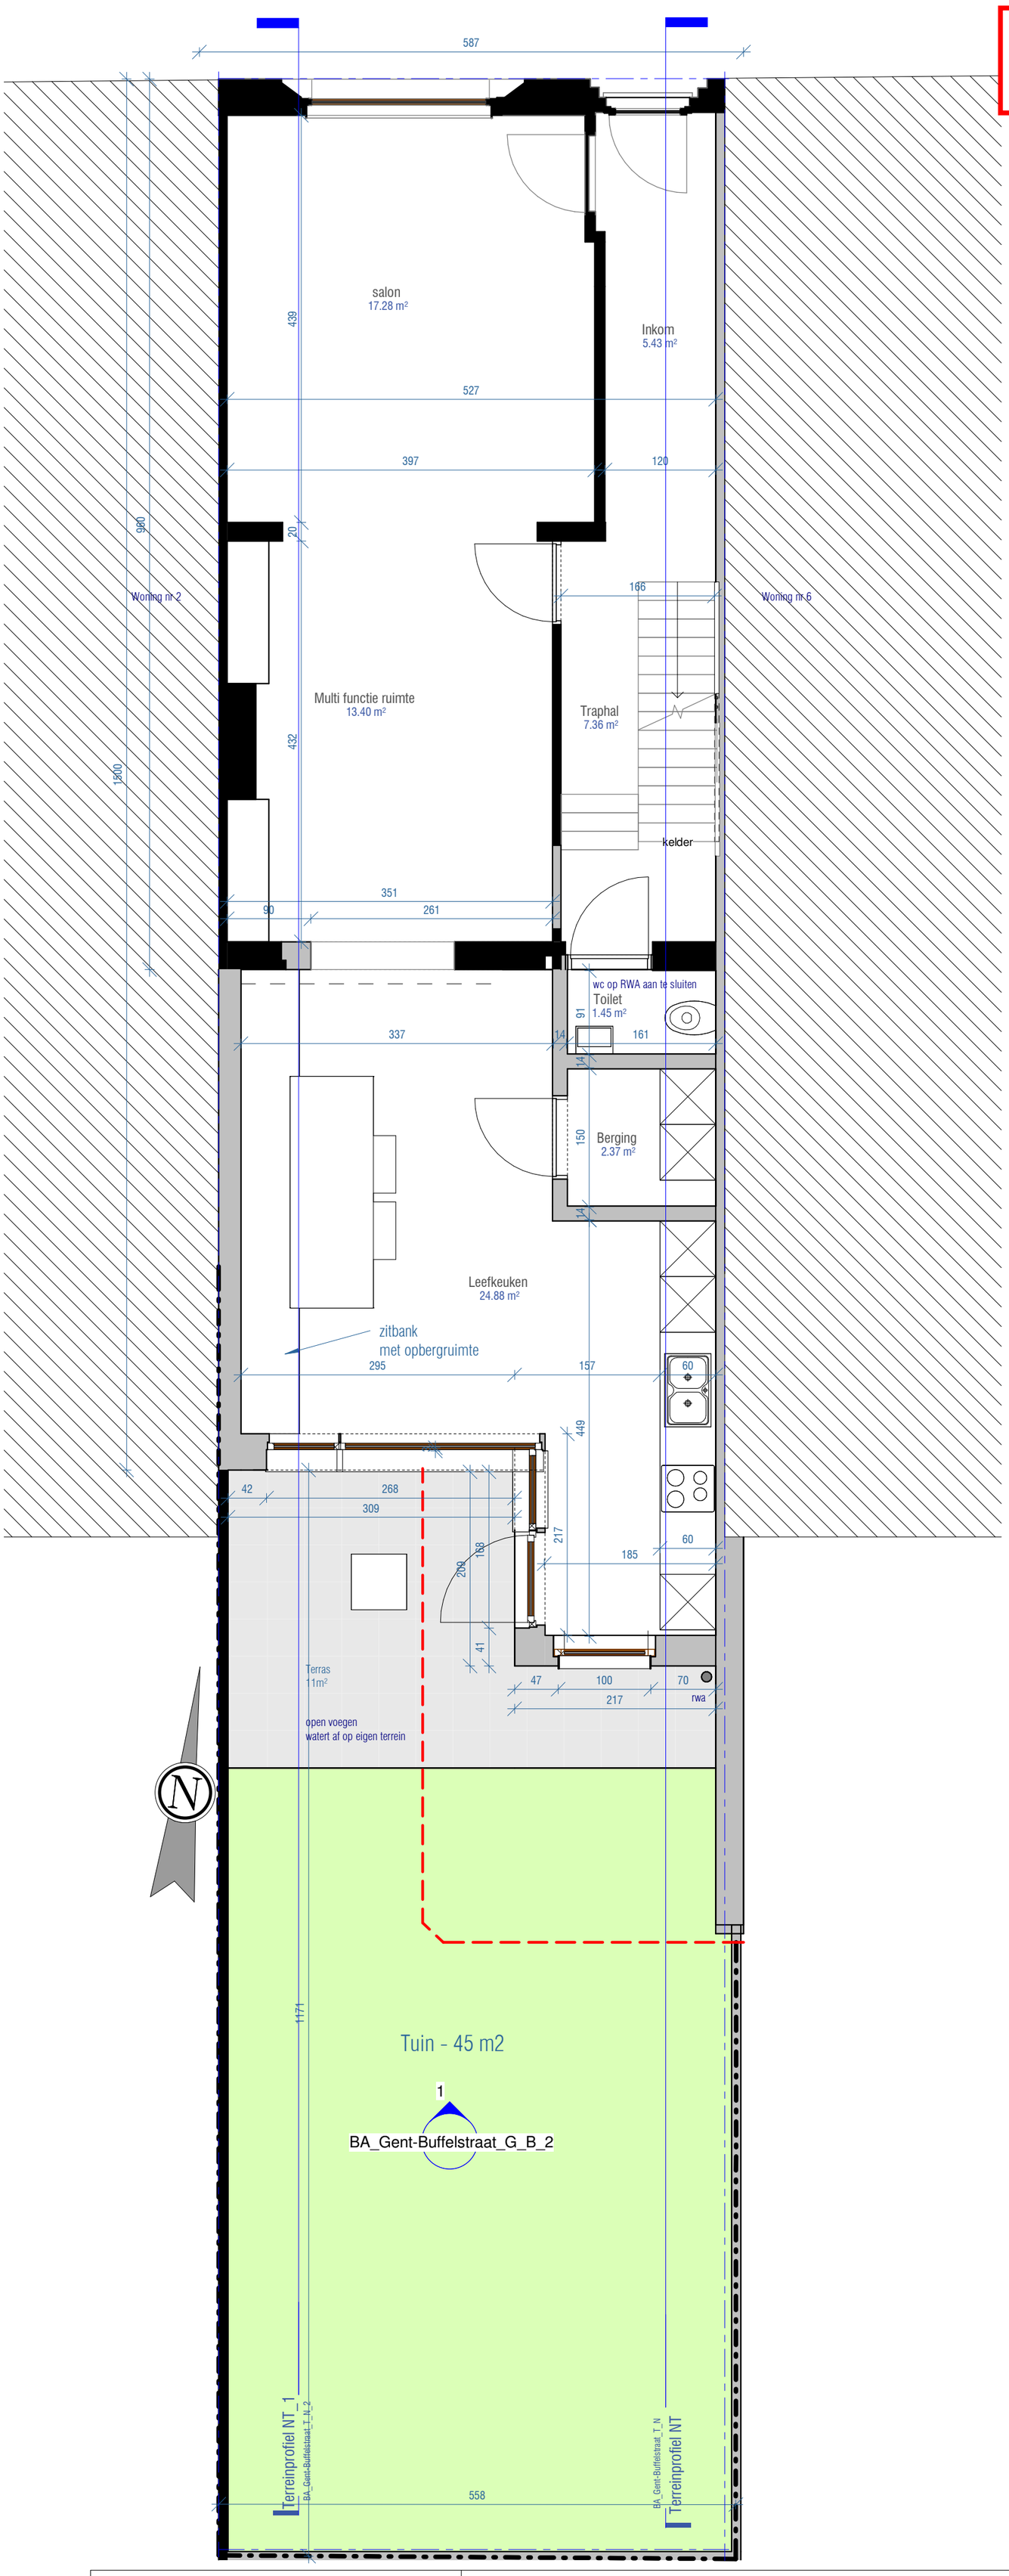

LIGGING	Oost - Vlaanderen Adres : Buffelstraat 4 9000 Gent	DOSSIER	Vervanging achterbouw plan : Grondplan gelijkvloers nieuwe toestand datum : 09/02/2026 schaal : 1 : 50
ARCHITECT	Eva Matthys i.o.v. Atelier IRMA GSM : +32(0)492/03.00.08 Email : info@atelierirma.be		