


**ZIE BIJZONDERE
VOORWAARDE(N)**

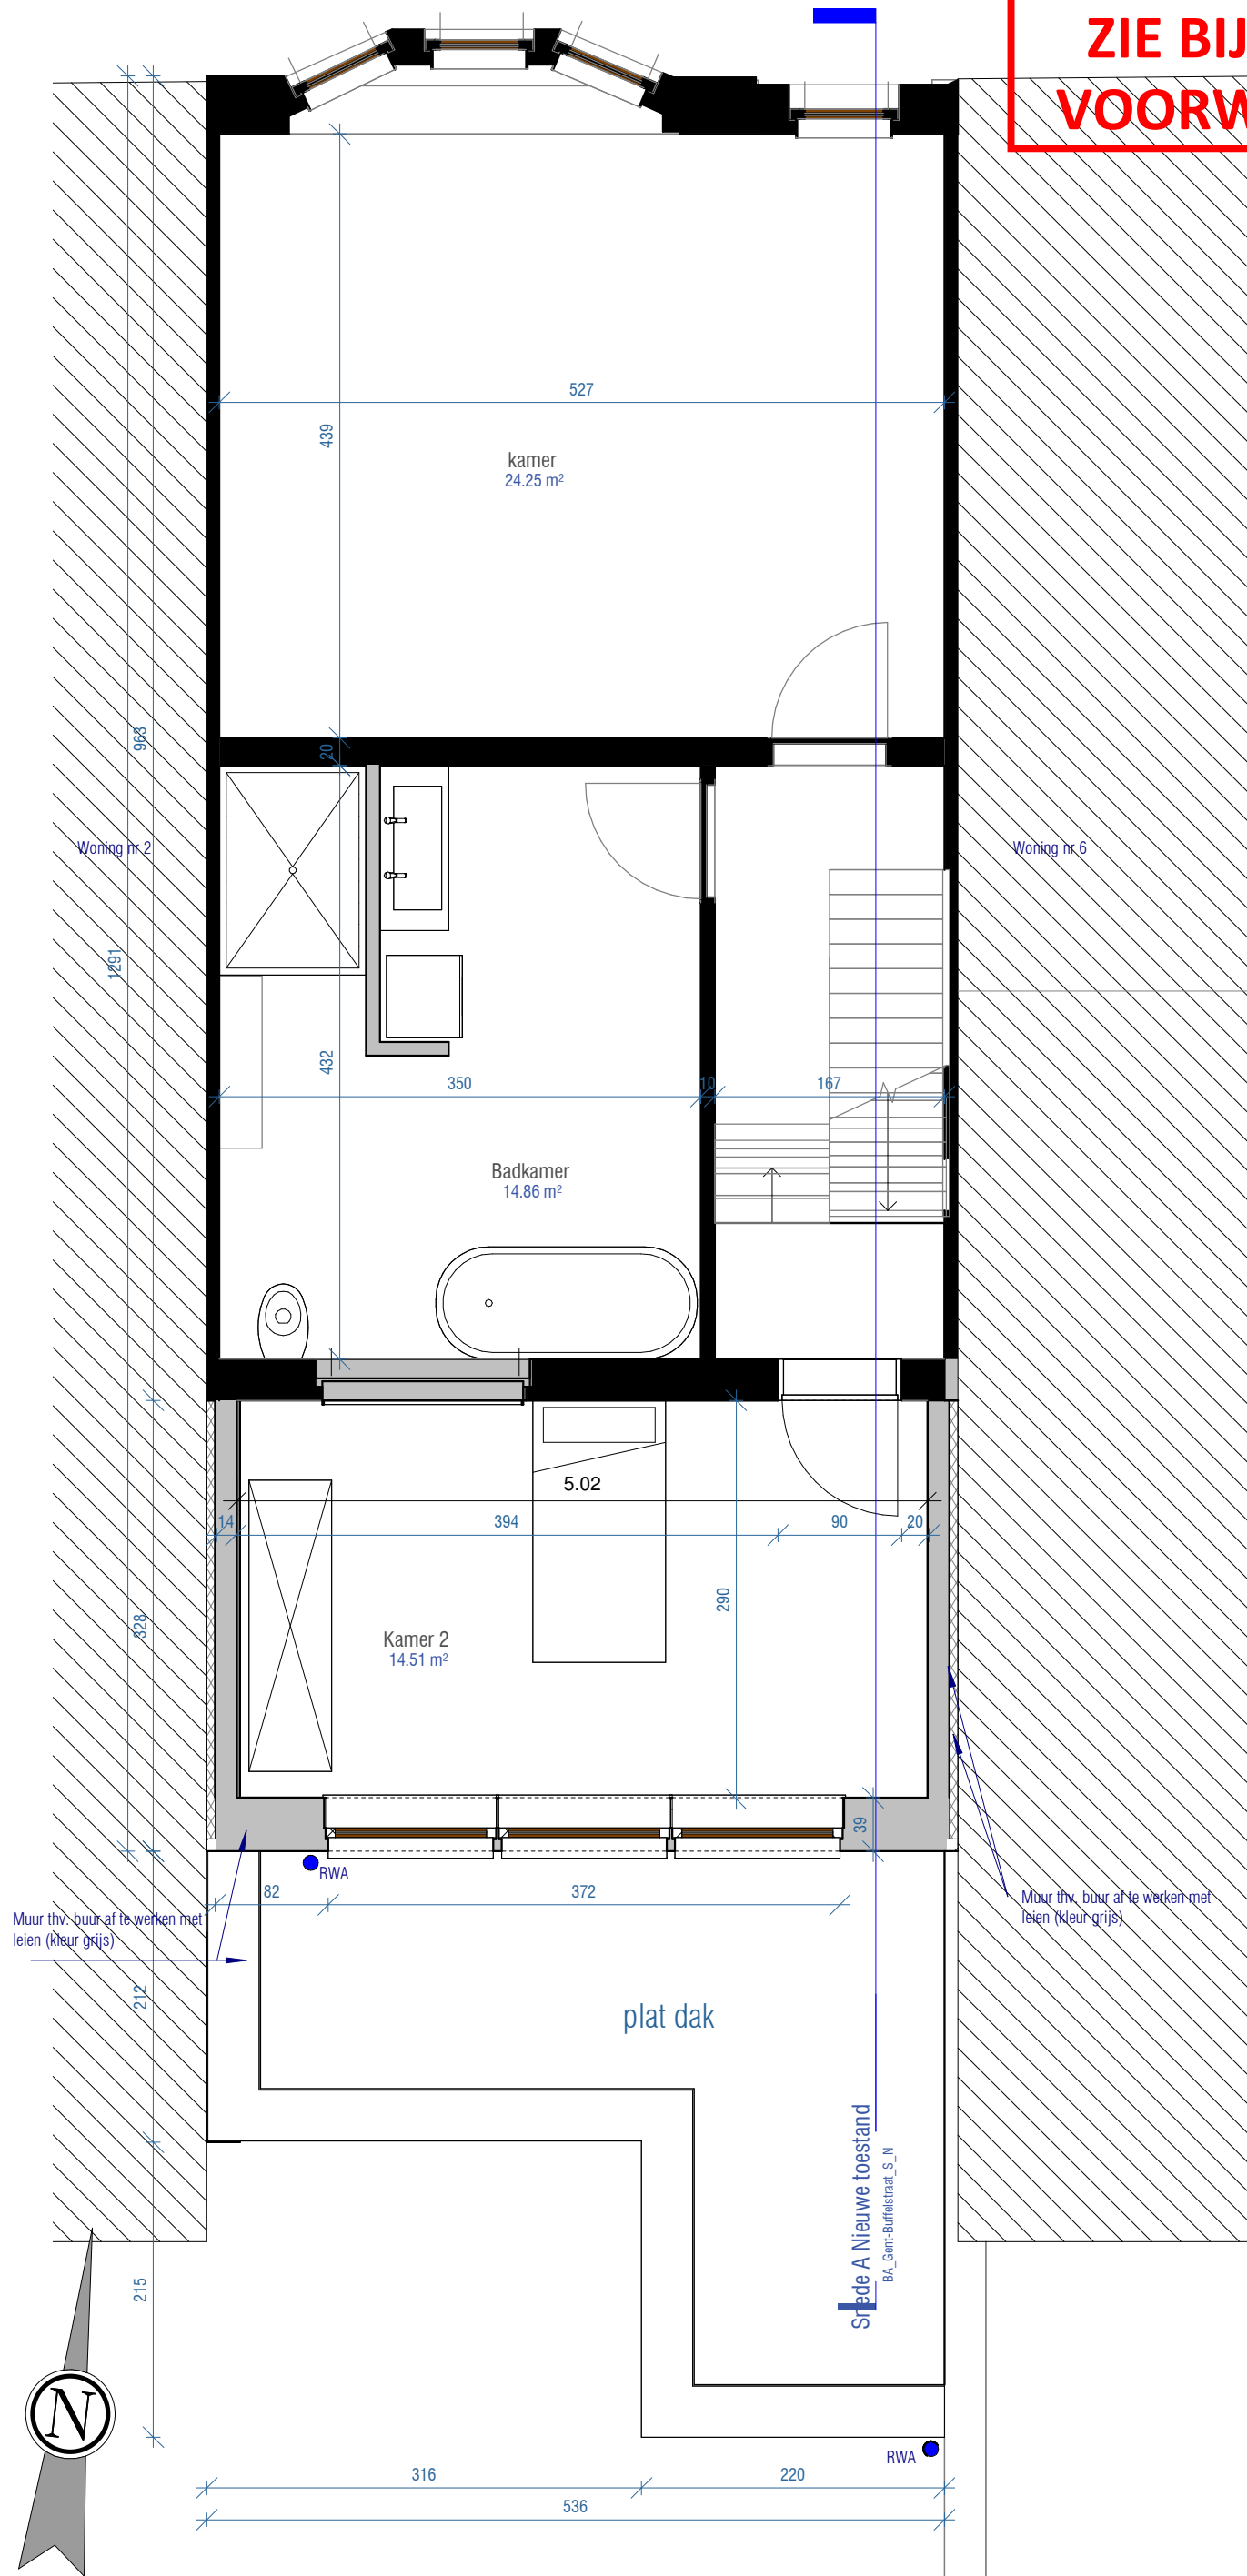

Oost-Vlaanderen

Adres : Buffelstraat 4
9000 Gent

Vervanging achterbouw

dossier nr. :
plan : Grondplan 1e verdieping
datum : nieuwe toestand
schaal : 1 : 50



ARCHITECT

Eva Matthys
i.o.a. Atelier IRMA
GSM : +32(0)492/03.00.08
Email : info@atelierirma.be

LIGGING

DOSSIER