


**ZIE BIJZONDERE
VOORWAARDE(N)**

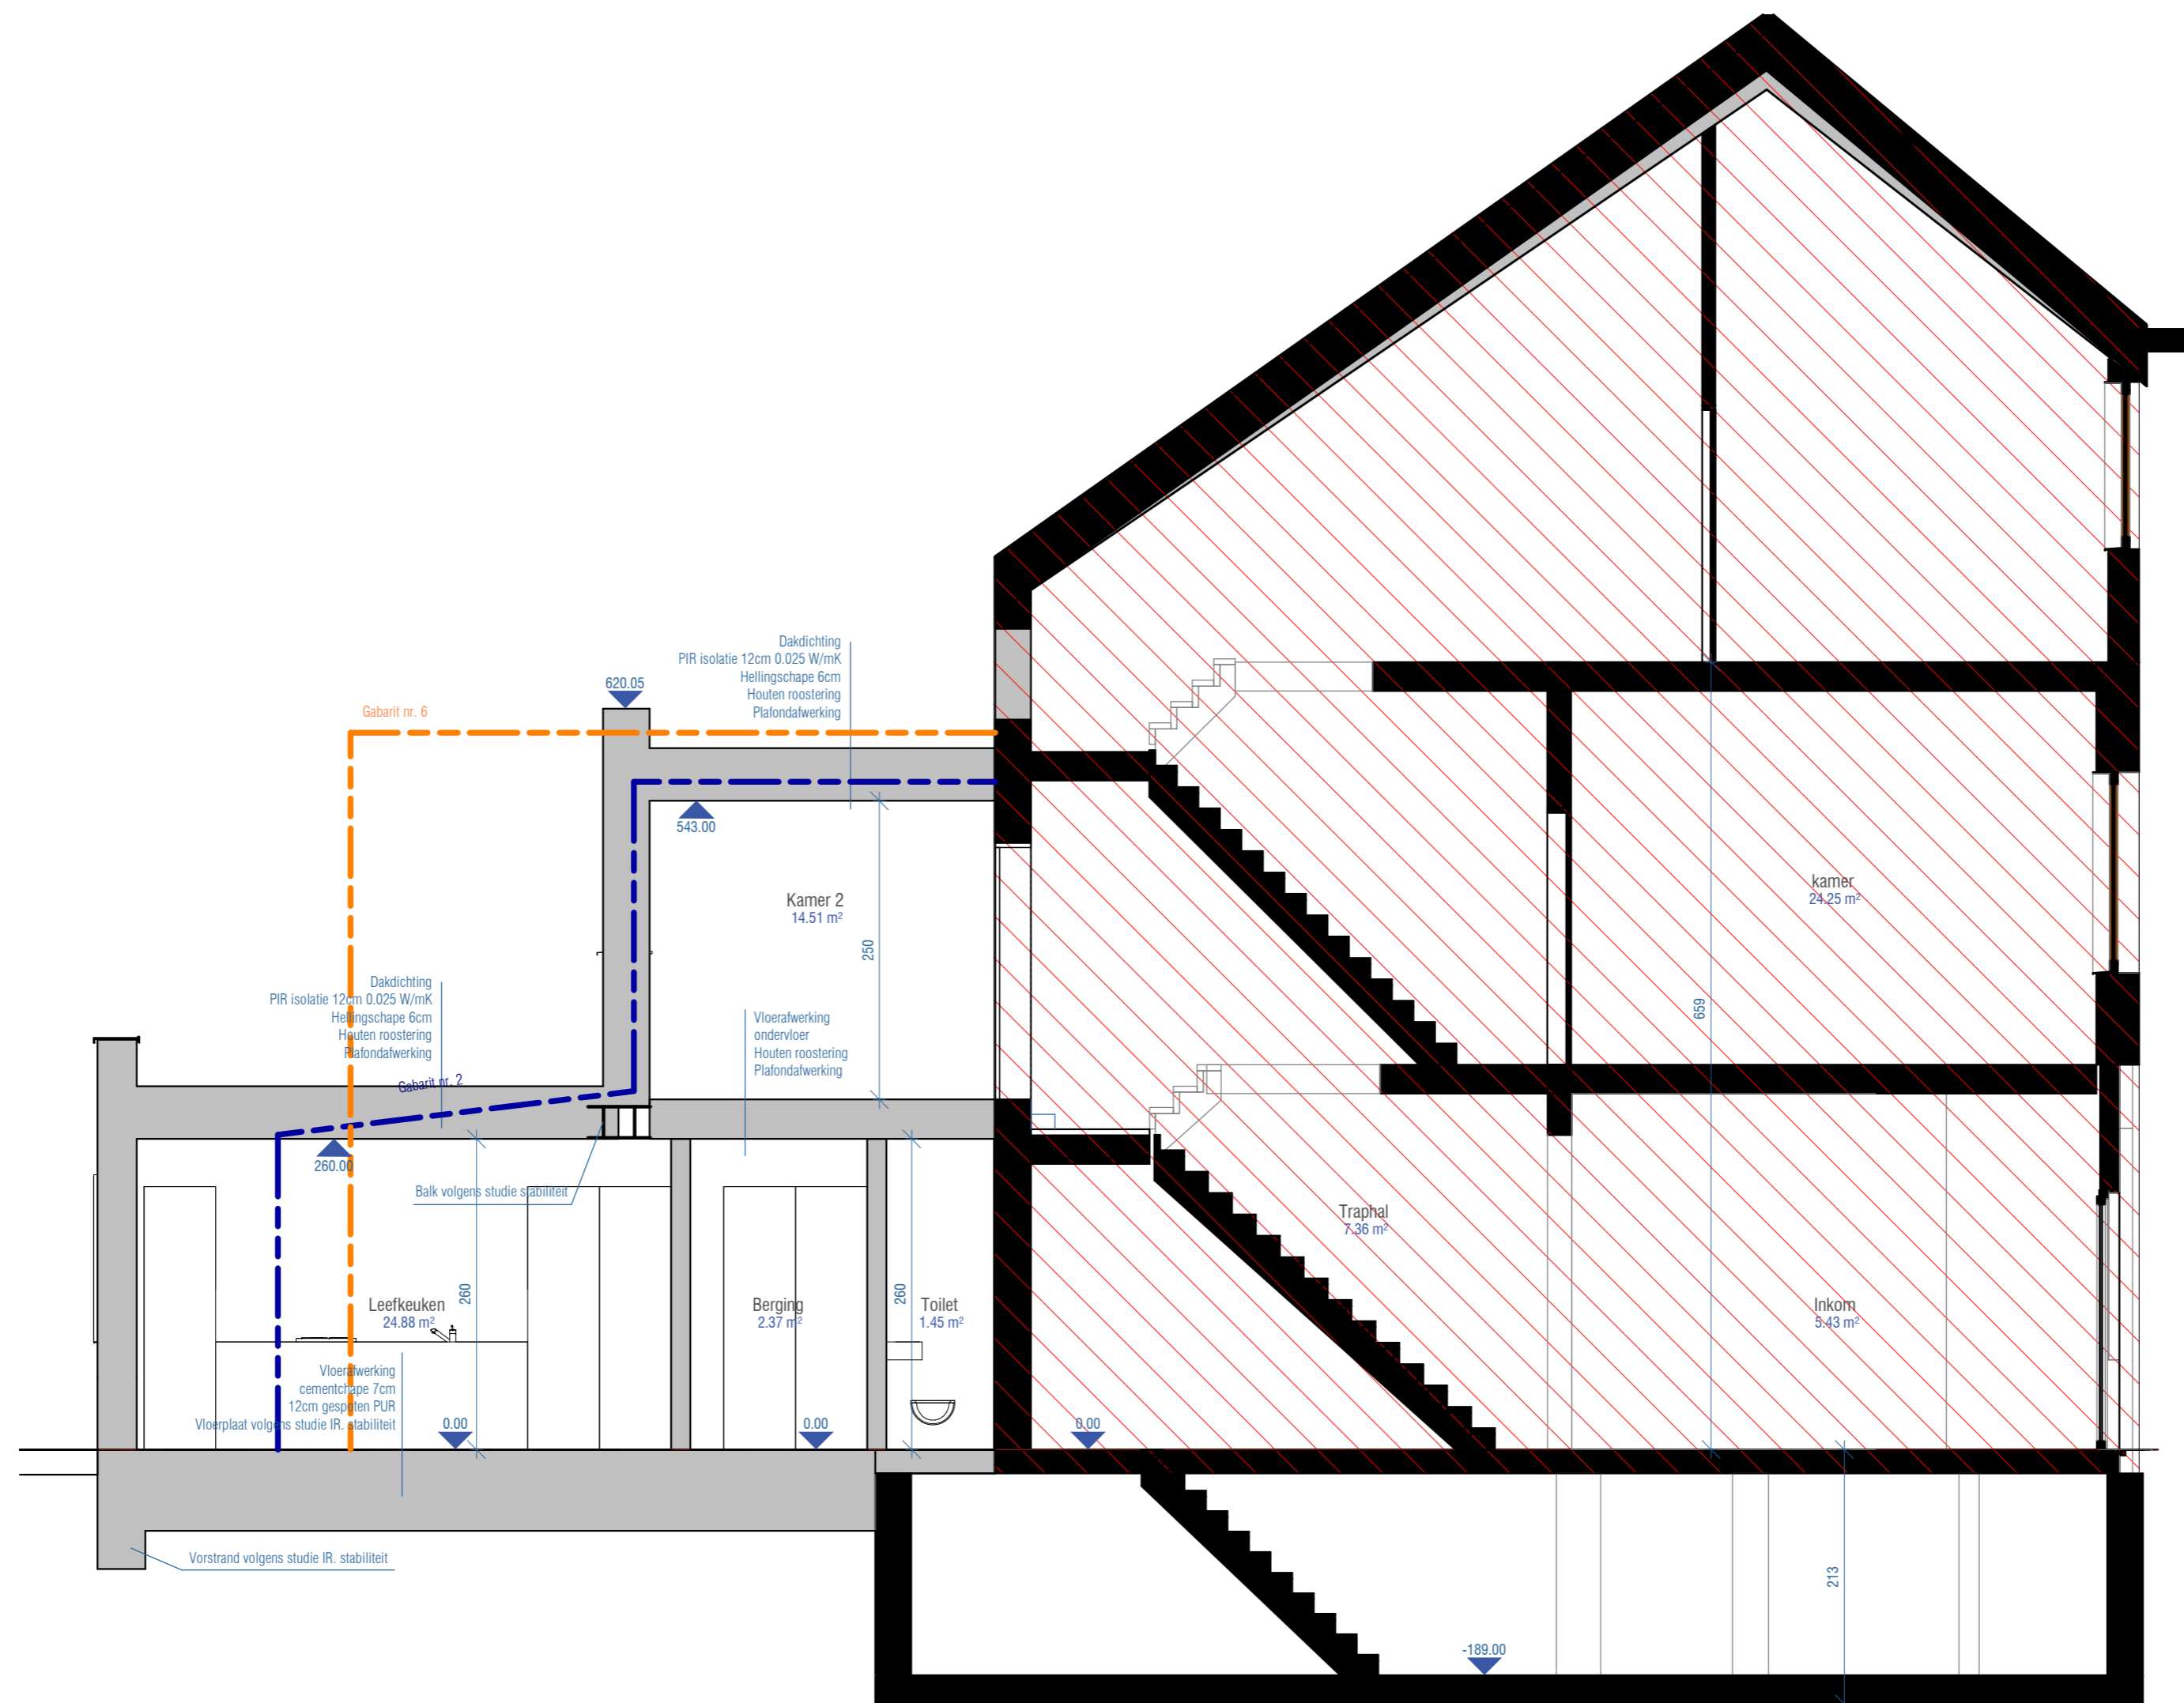

Oost - Vlaanderen

LIGGING
Adres : Buffelstraat 4
9000 Gent

Vervanging achterbouw

DOSSIER
plan : Snede Nieuwe toestand
datum : 09/02/2026
schaal : 1 : 50

ATELIER
irma

ARCHITECT

Eva Matthys
i.o.v. Atelier IRMA
GSM : +32(0)492/03.00.08
Email : info@atelierirma.be