


**ZIE BIJZONDERE
VOORWAARDE(N)**

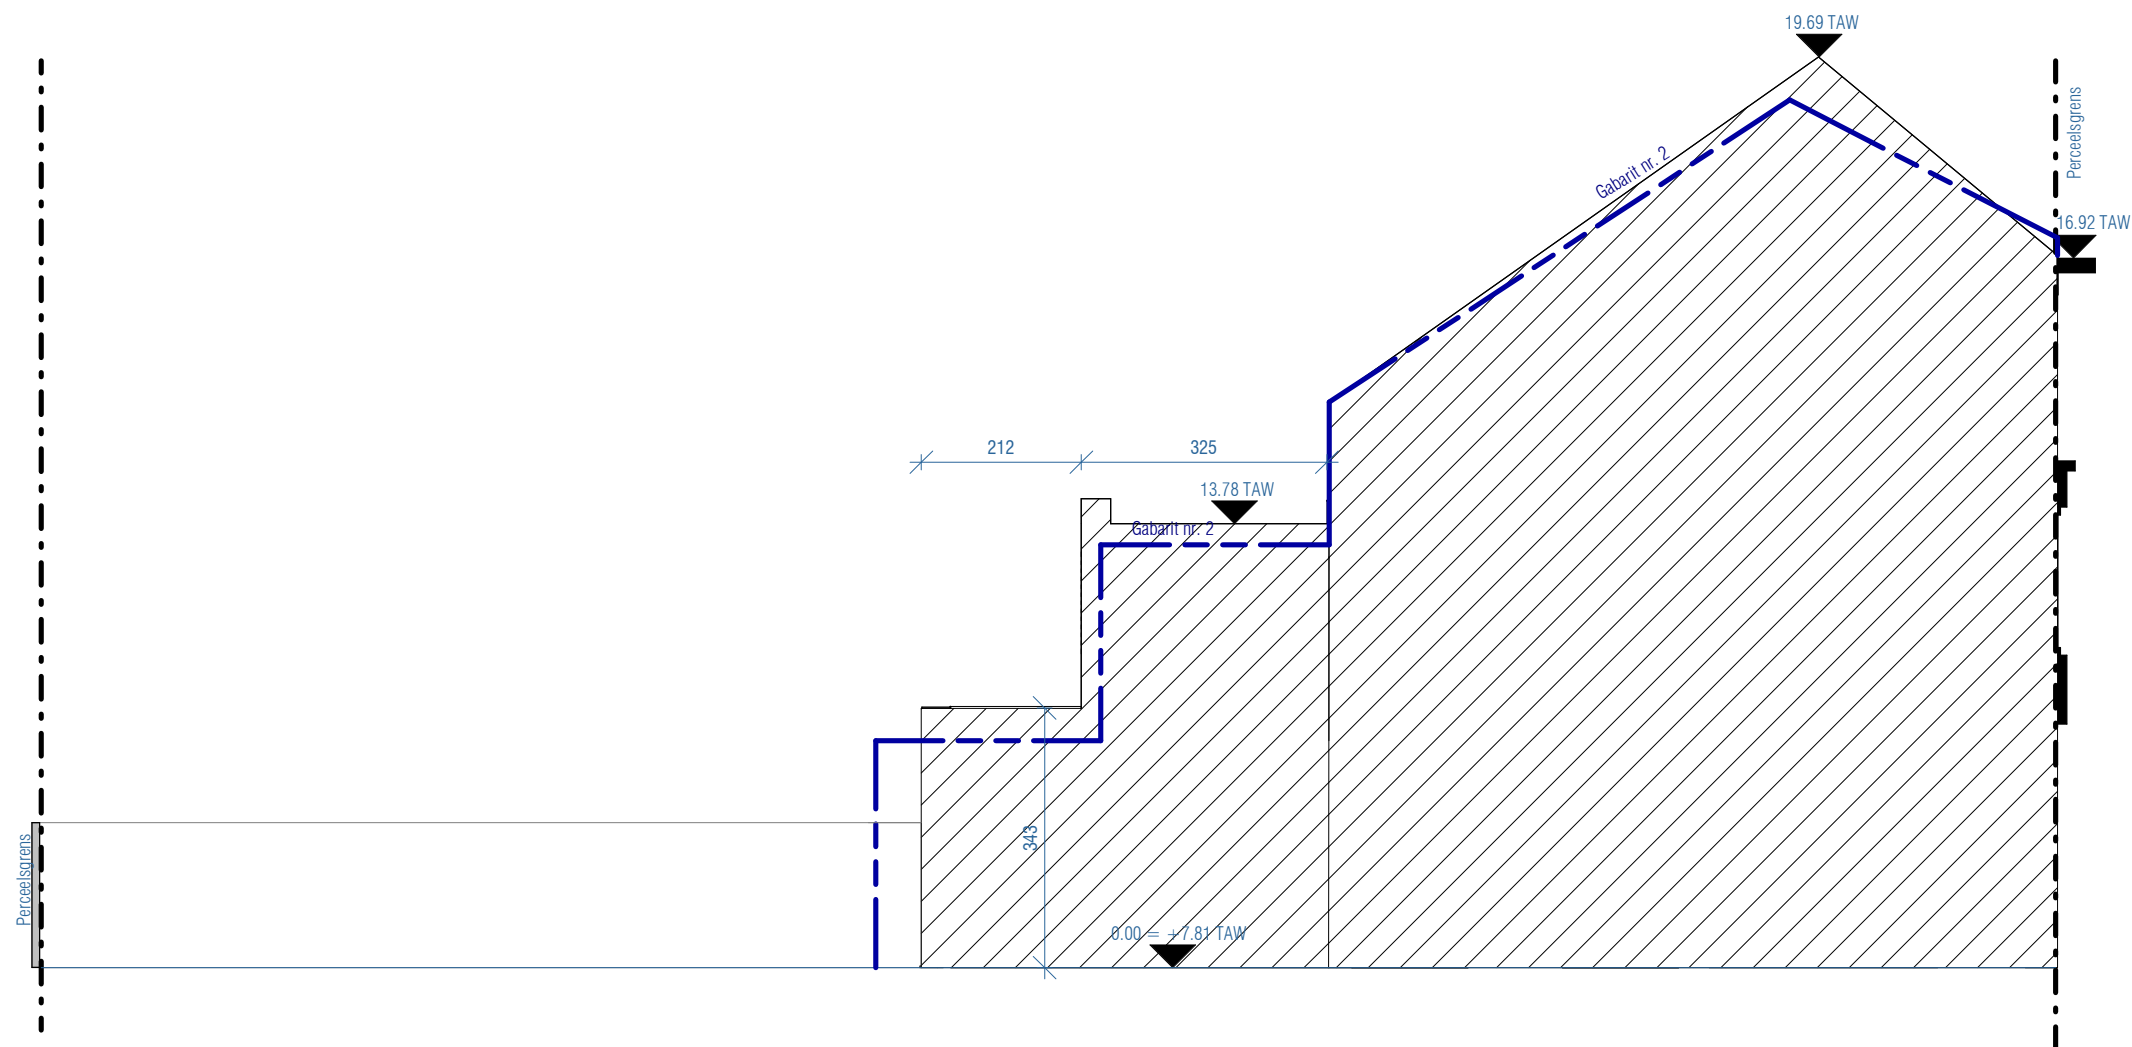

LIGGING	Oost - Vlaanderen		Vervanging achterbouw		ATELIER irma	ARCHITECT	Eva Matthys i.o.v. Atelier IRMA GSM : +32(0)492/03.00.08 Email : info@atelierirma.be
	Adres :	Buffelstraat 4 9000 Gent	plan :	Terreinprofiel Nieuwe toestand nr.2			
DOSSIER		datum :	09/02/2026	schaal :	1 : 100		